

Nuovo POLO PRODUTTIVO di Isolabuona a Ronco Scrivia


Sviluppo Genova

Società per lo sviluppo e la promozione
di Genova e provincia


LOTTO 1

SCHEMA DI MASSIMA - Scala 1:500


N.B. L'immobile è personalizzabile nei limiti delle
norme di flessibilità del Piano Particolareggiato

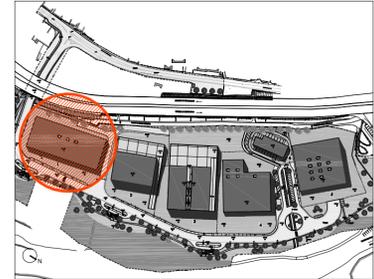


PIANTA CHIAVE scala 1:5000

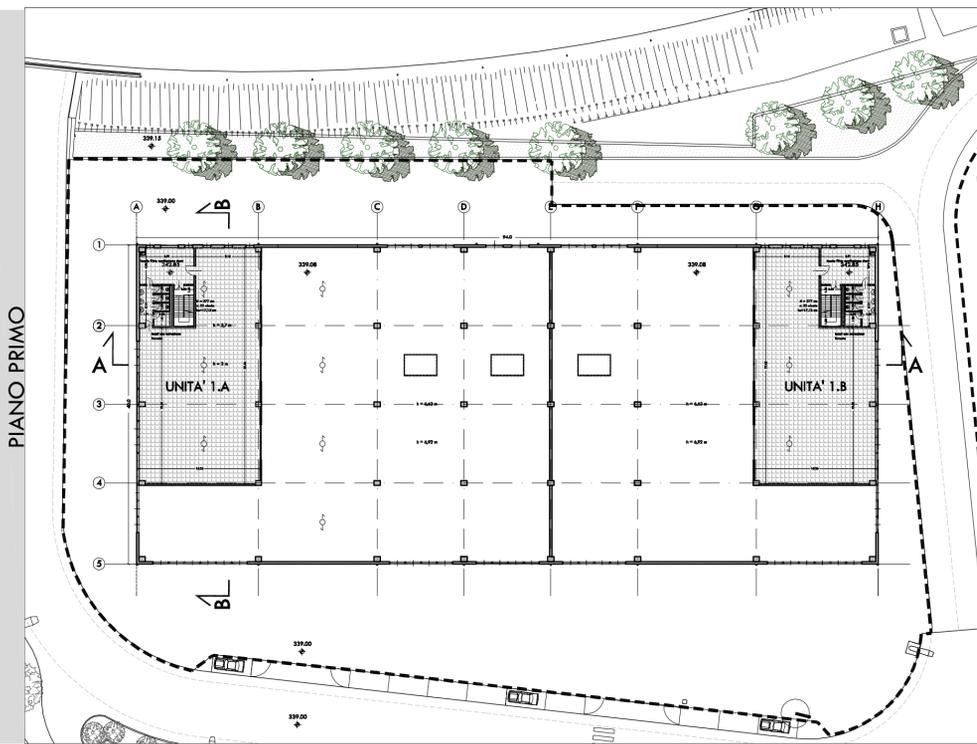

PIANO PRIMO

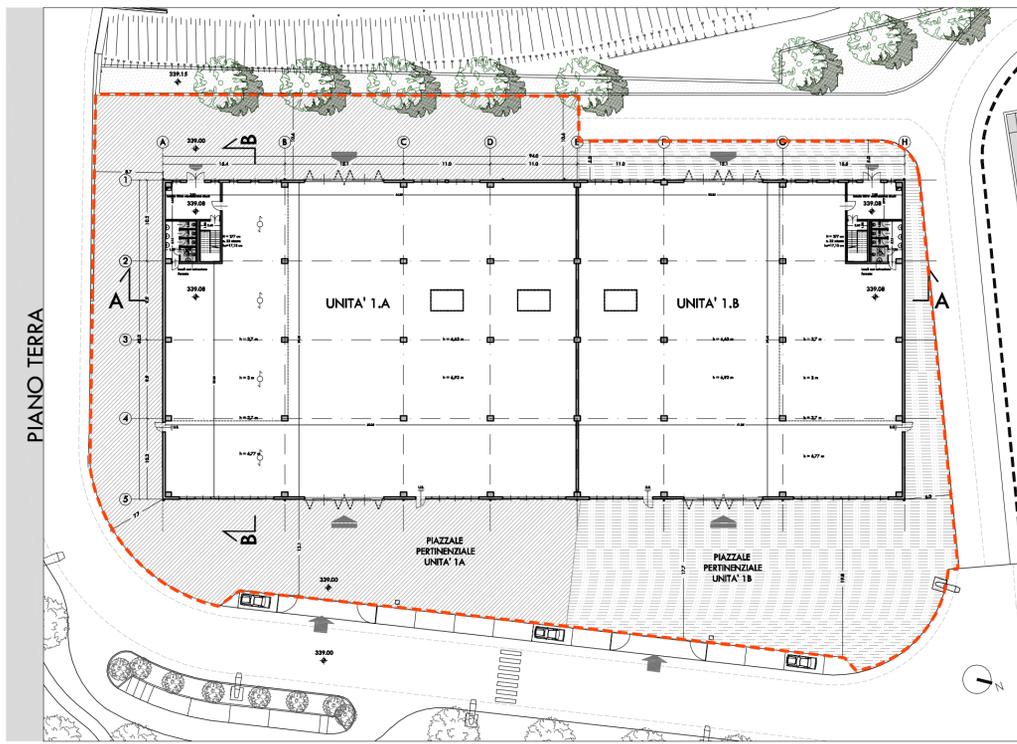


PIANO TERRA

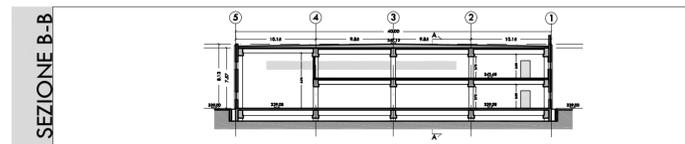


SEZIONE B-B

UNITA'	SLU piano terra (mq)	SUP soppalchi (mq)	SLU totale (mq)	SUP piazzali (mq)	AREA lotto (circa mq)
1.A	2.100,00	477,88	2.577,88	1.739,00	7.300,00
1.B	1.660,00	477,88	2.137,88	1.218,00	
totale lotto 1	3.760,00	955,76	4.715,76	2.957,00	

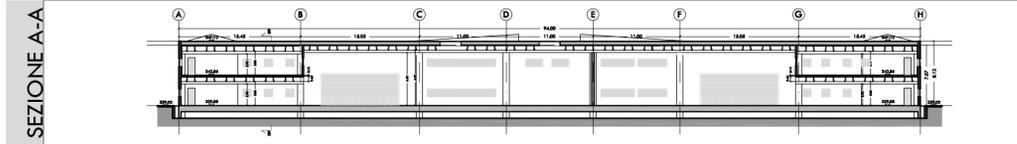

SEZIONE A-A

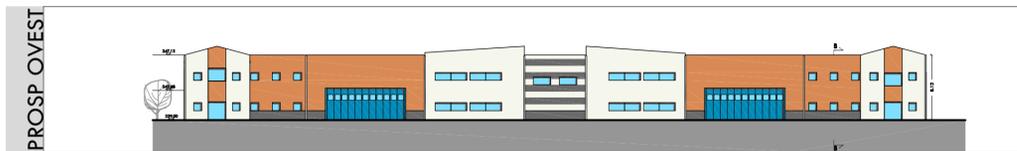

PROSP. OVEST