




PIANO TERRA

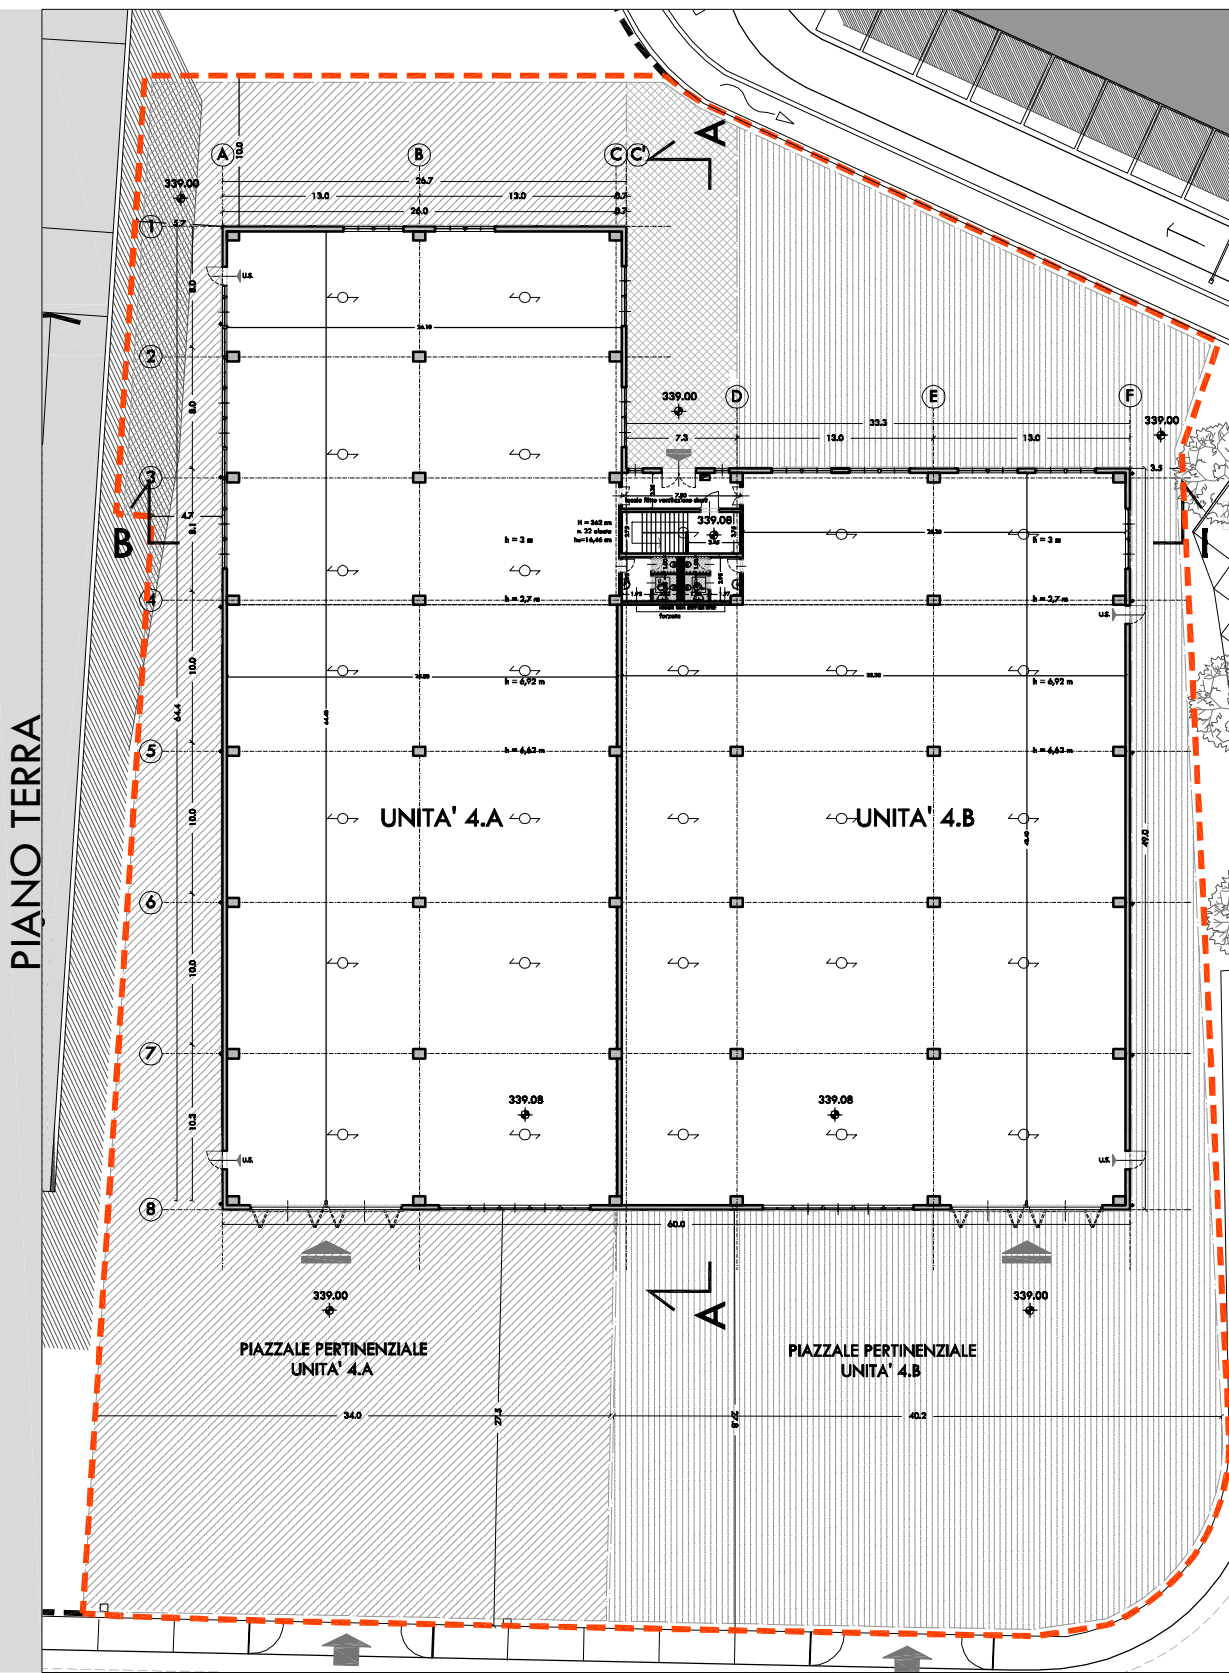


SEZIONE A-A

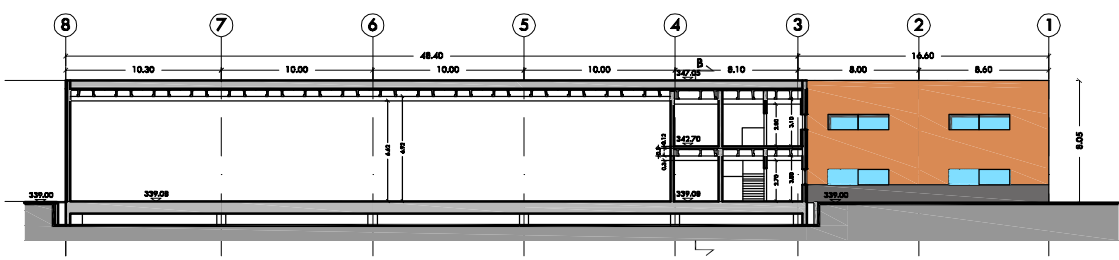


PIANO SOPPALCHI

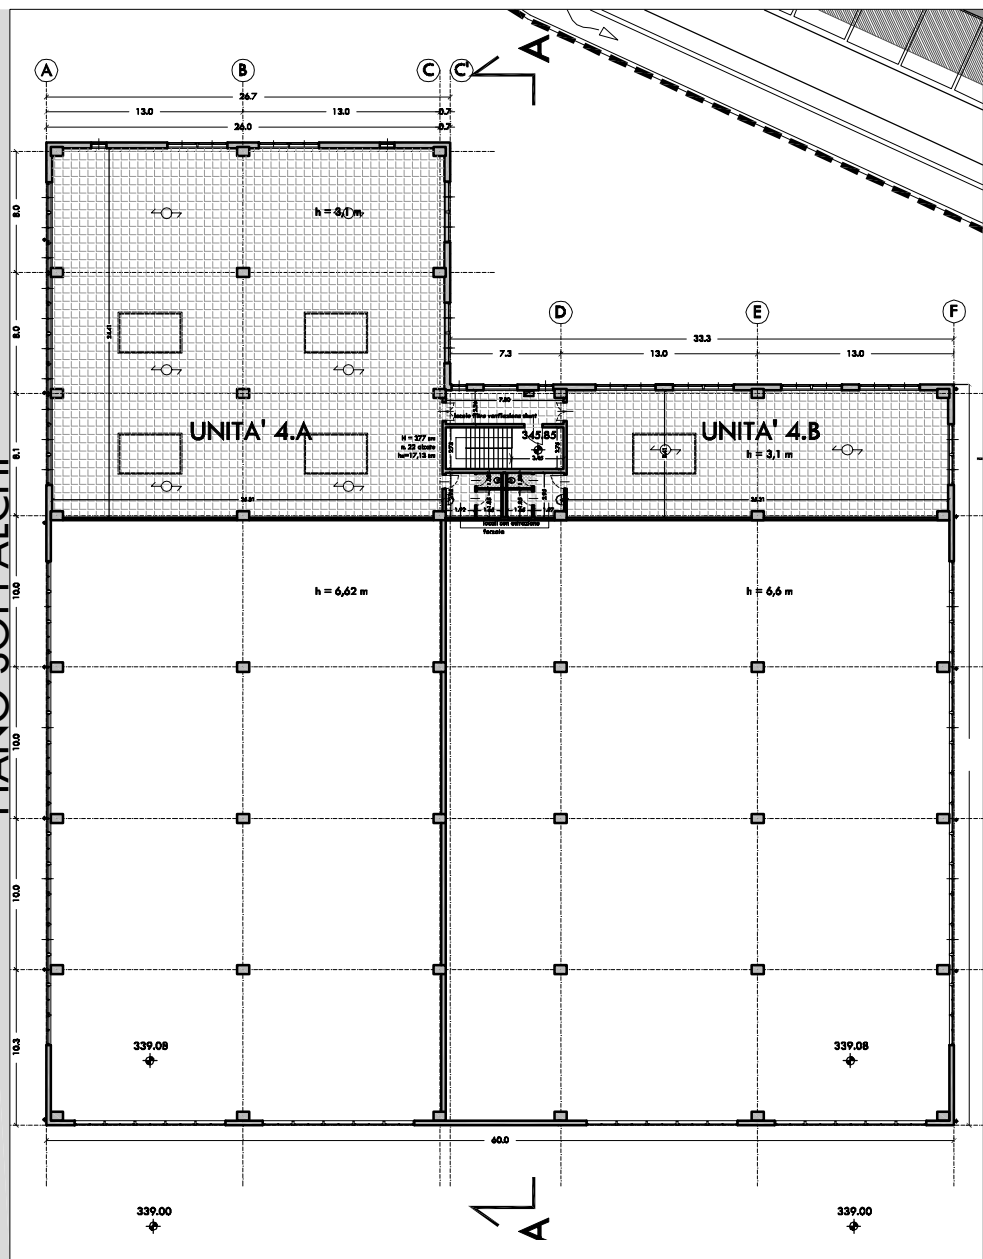

SEZIONE B-B

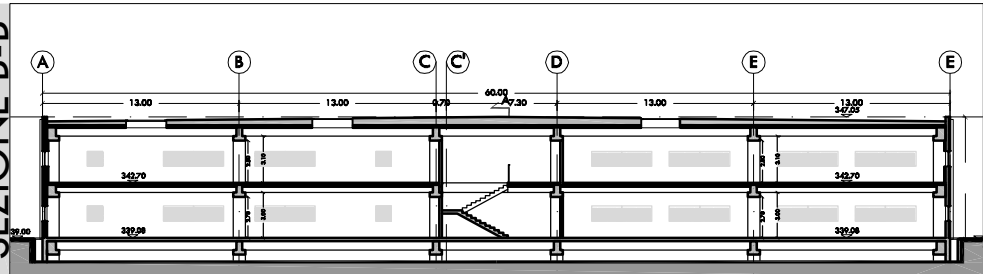

PROSP. OVEST

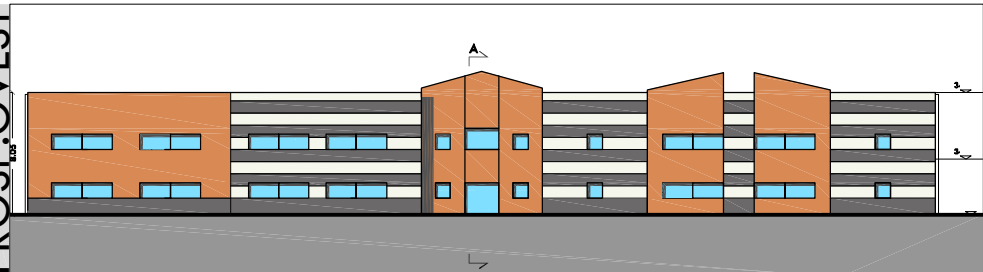

UNITA'	SLU piano terra (mq)	SUP soppalchi (mq)	SLU totale (mq)	SUP piazzali (mq)	AREA lotto (circa mq)
4.A	1.904,50	700,00	2.604,50	1.748,00	7.165,00
4.B	1.462,70	267,00	1.729,70	1.905,00	
totale lotto 4	3.367,20	967,00	4.334,20	3.653,00	

Nuovo POLO PRODUTTIVO di Isolabuona a Ronco Scrivia


SviluppoGenova

Società per lo sviluppo e la promozione
di Genova e provincia

LOTTO 4

SCHEMA DI MASSIMA - Scala 1:500

N.B. L'immobile è personalizzabile nei limiti delle
norme di flessibilità del Piano Particolareggiato

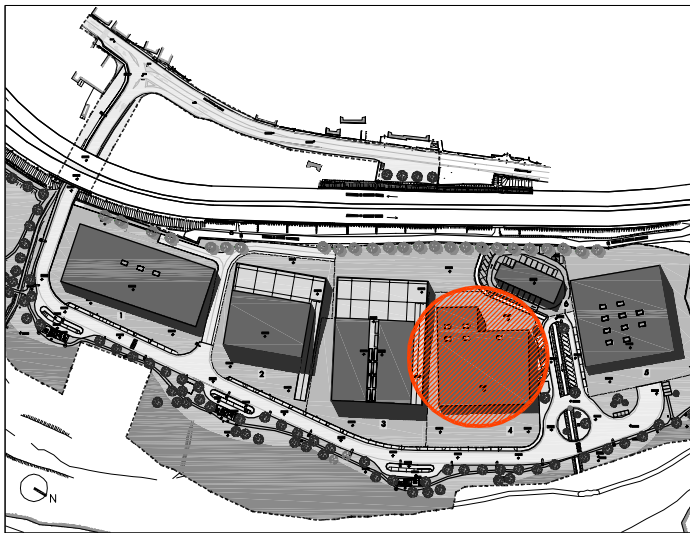

PIANTA CHIAVE scala 1:5000