


LEGENDA

AREE OGGETTO DEL SERVIZIO
**CANTIERE PER GLI INTERVENTI DI SMANTELLAMENTO, DEMOLIZIONE,
 BONIFICA E INFRASTRUTTURAZIONE DELLE AREE DI CORNIGLIANO
 (CANTIERE CORNIGLIANO)**

SviluppoGenova

Società per lo sviluppo e la promozione
 di Genova e provincia

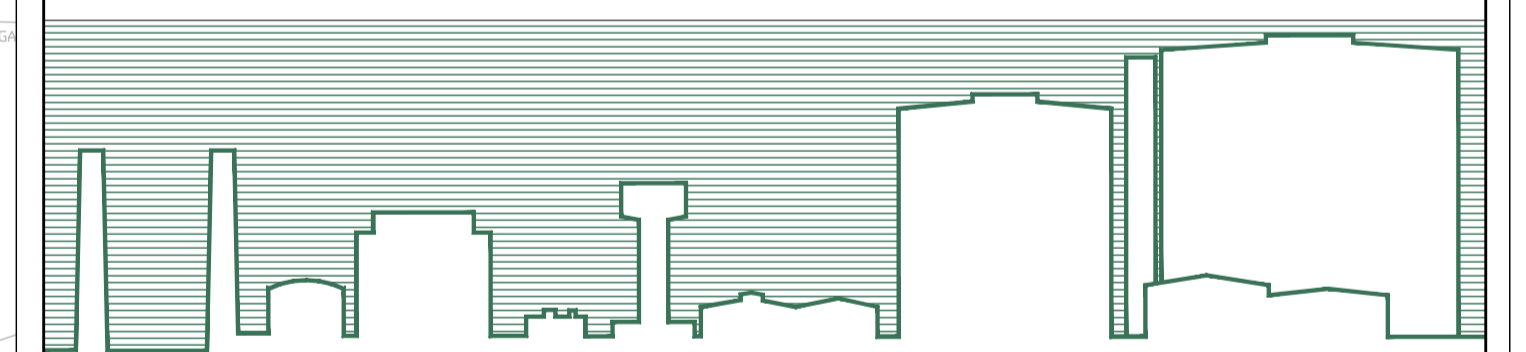

ACCORDO DI PROGRAMMA 8 OTTOBRE 2005
 INTERVENTI DI SMANTELLAMENTO, DEMOLIZIONE, BONIFICA
 ED INFRASTRUTTURAZIONE DELLE AREE DI CORNIGLIANO

attività
 APPALTI DI SMANTELLAMENTO, DEMOLIZIONE, BONIFICA

oggetto
 ANALISI DI
 LABORATORIO 2011

tavola n°
1

titolo
 AREE OGGETTO DEL SERVIZIO

TIMBRO E FIRMA DEL PROFESSIONISTA

redatto	controllato	revisionato	approvato	data	scala	formato	documento n°	REV.
ED	EC	ED	FR	21/10/10	1:5000	A1	055 PES 4.03.02 T 007	1