




**LEGENDA:**

- PERIMETRAZIONE LOTTO DI PROPRIETA'
- IDENTIFICAZIONE MANUFATTI DA DEMOLIRE
- 1 MAGAZZINO OGGETTO DI DEMOLIZIONE
- 2 PORZIONE DI MENSA OGGETTO DI DEMOLIZIONE

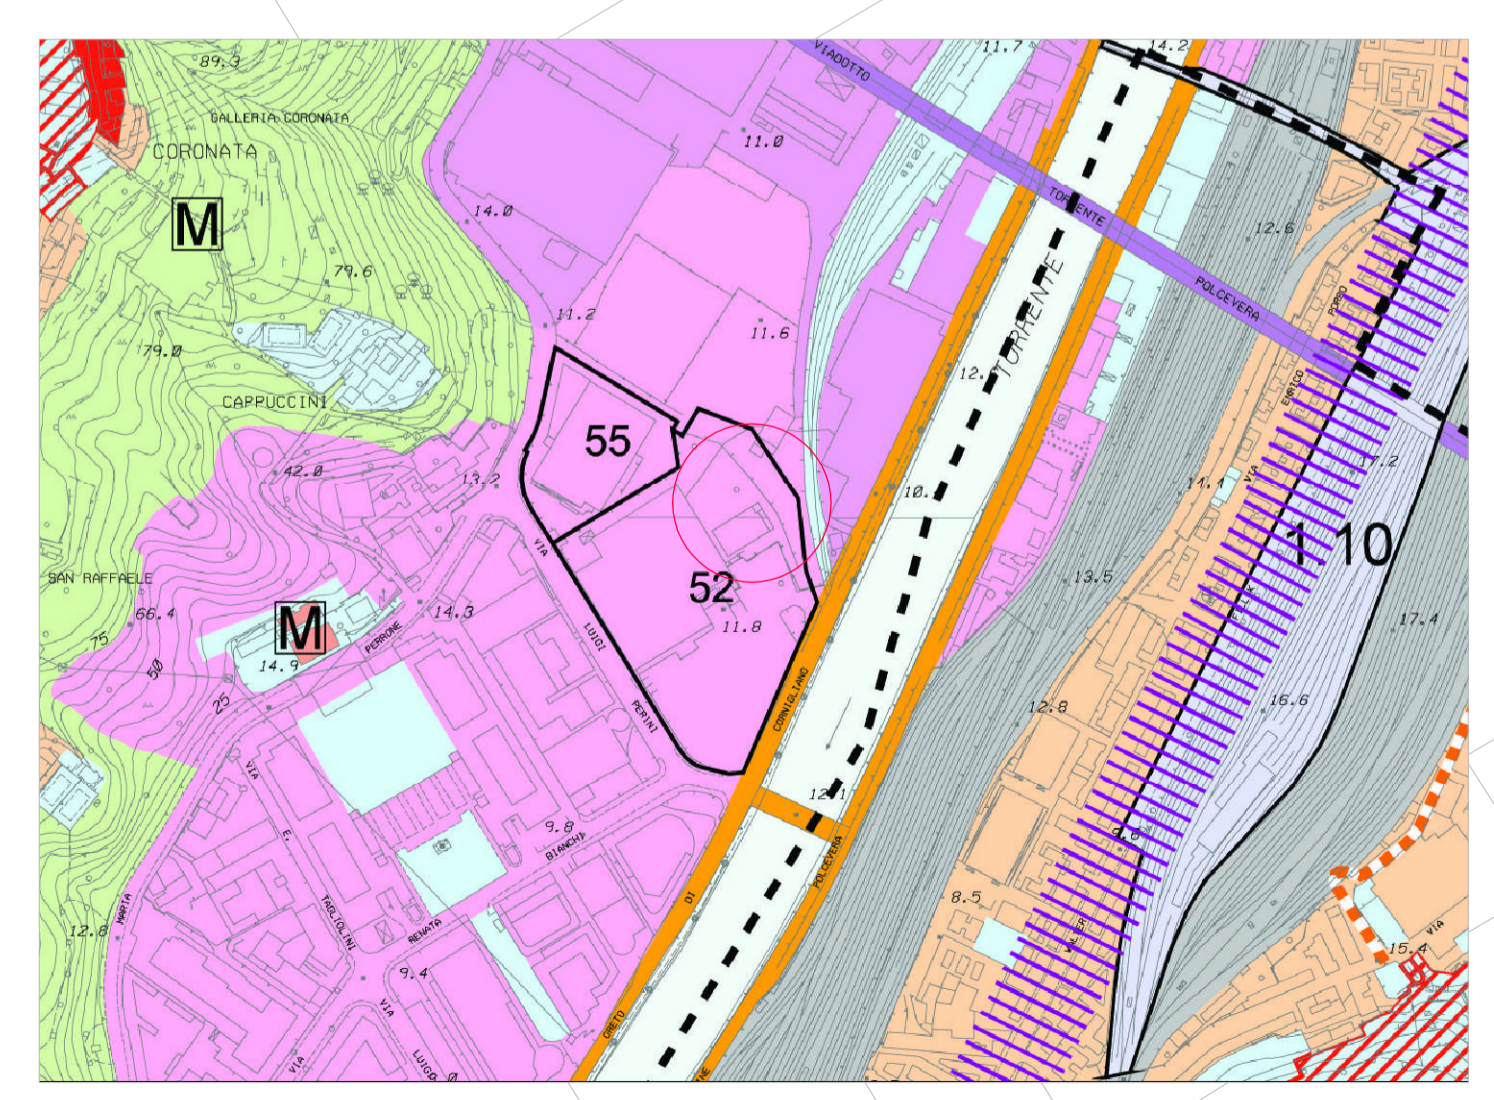

INQUADRAMENTO URBANISTICO - STRALCIO P.U.C.



INQUADRAMENTO SU ESTRATTO DI MAPPA CATASTALE

1	17/12/12	EMISSIONE	MB	BV	DMP
rev.	data	descrizione	redatto	verificato	validato

**Sviluppo Genova**  
Società per lo sviluppo e la promozione di Genova e provincia

*attività*

**C129 - VALORIZZAZIONE AREA CAMPI - IKEA  
DEMOLIZIONE DEL MAGAZZINO E PORZIONE DI MENSA DISMESSI  
UBICATI IN CORSO FERDINANDO MARIA PERRONE N. 15  
NELL'AREA "EX ILVA LAMINATI PIANI"**

*oggetto*

**PROGETTO ESECUTIVO**

*tavola n°*  
**001**

*titolo*

**COROGRAFIA**

*TIMBRO E FIRMA DEL PROFESSIONISTA*

Arch. Marco Bugolotti

domiciliato per la carica in:  
Via Martin Piaggio, 17/7 - 16122 Genova  
tel. 010/648511 fax 010/64851333  
e-mail: info@sviluppo.genova.com

redatto	verificato	validato	data	scala	formato	documento n°	rev.
MB	BV	DMP	17/12/12	1:1000	A1	129.1 PES ARC T 001	1