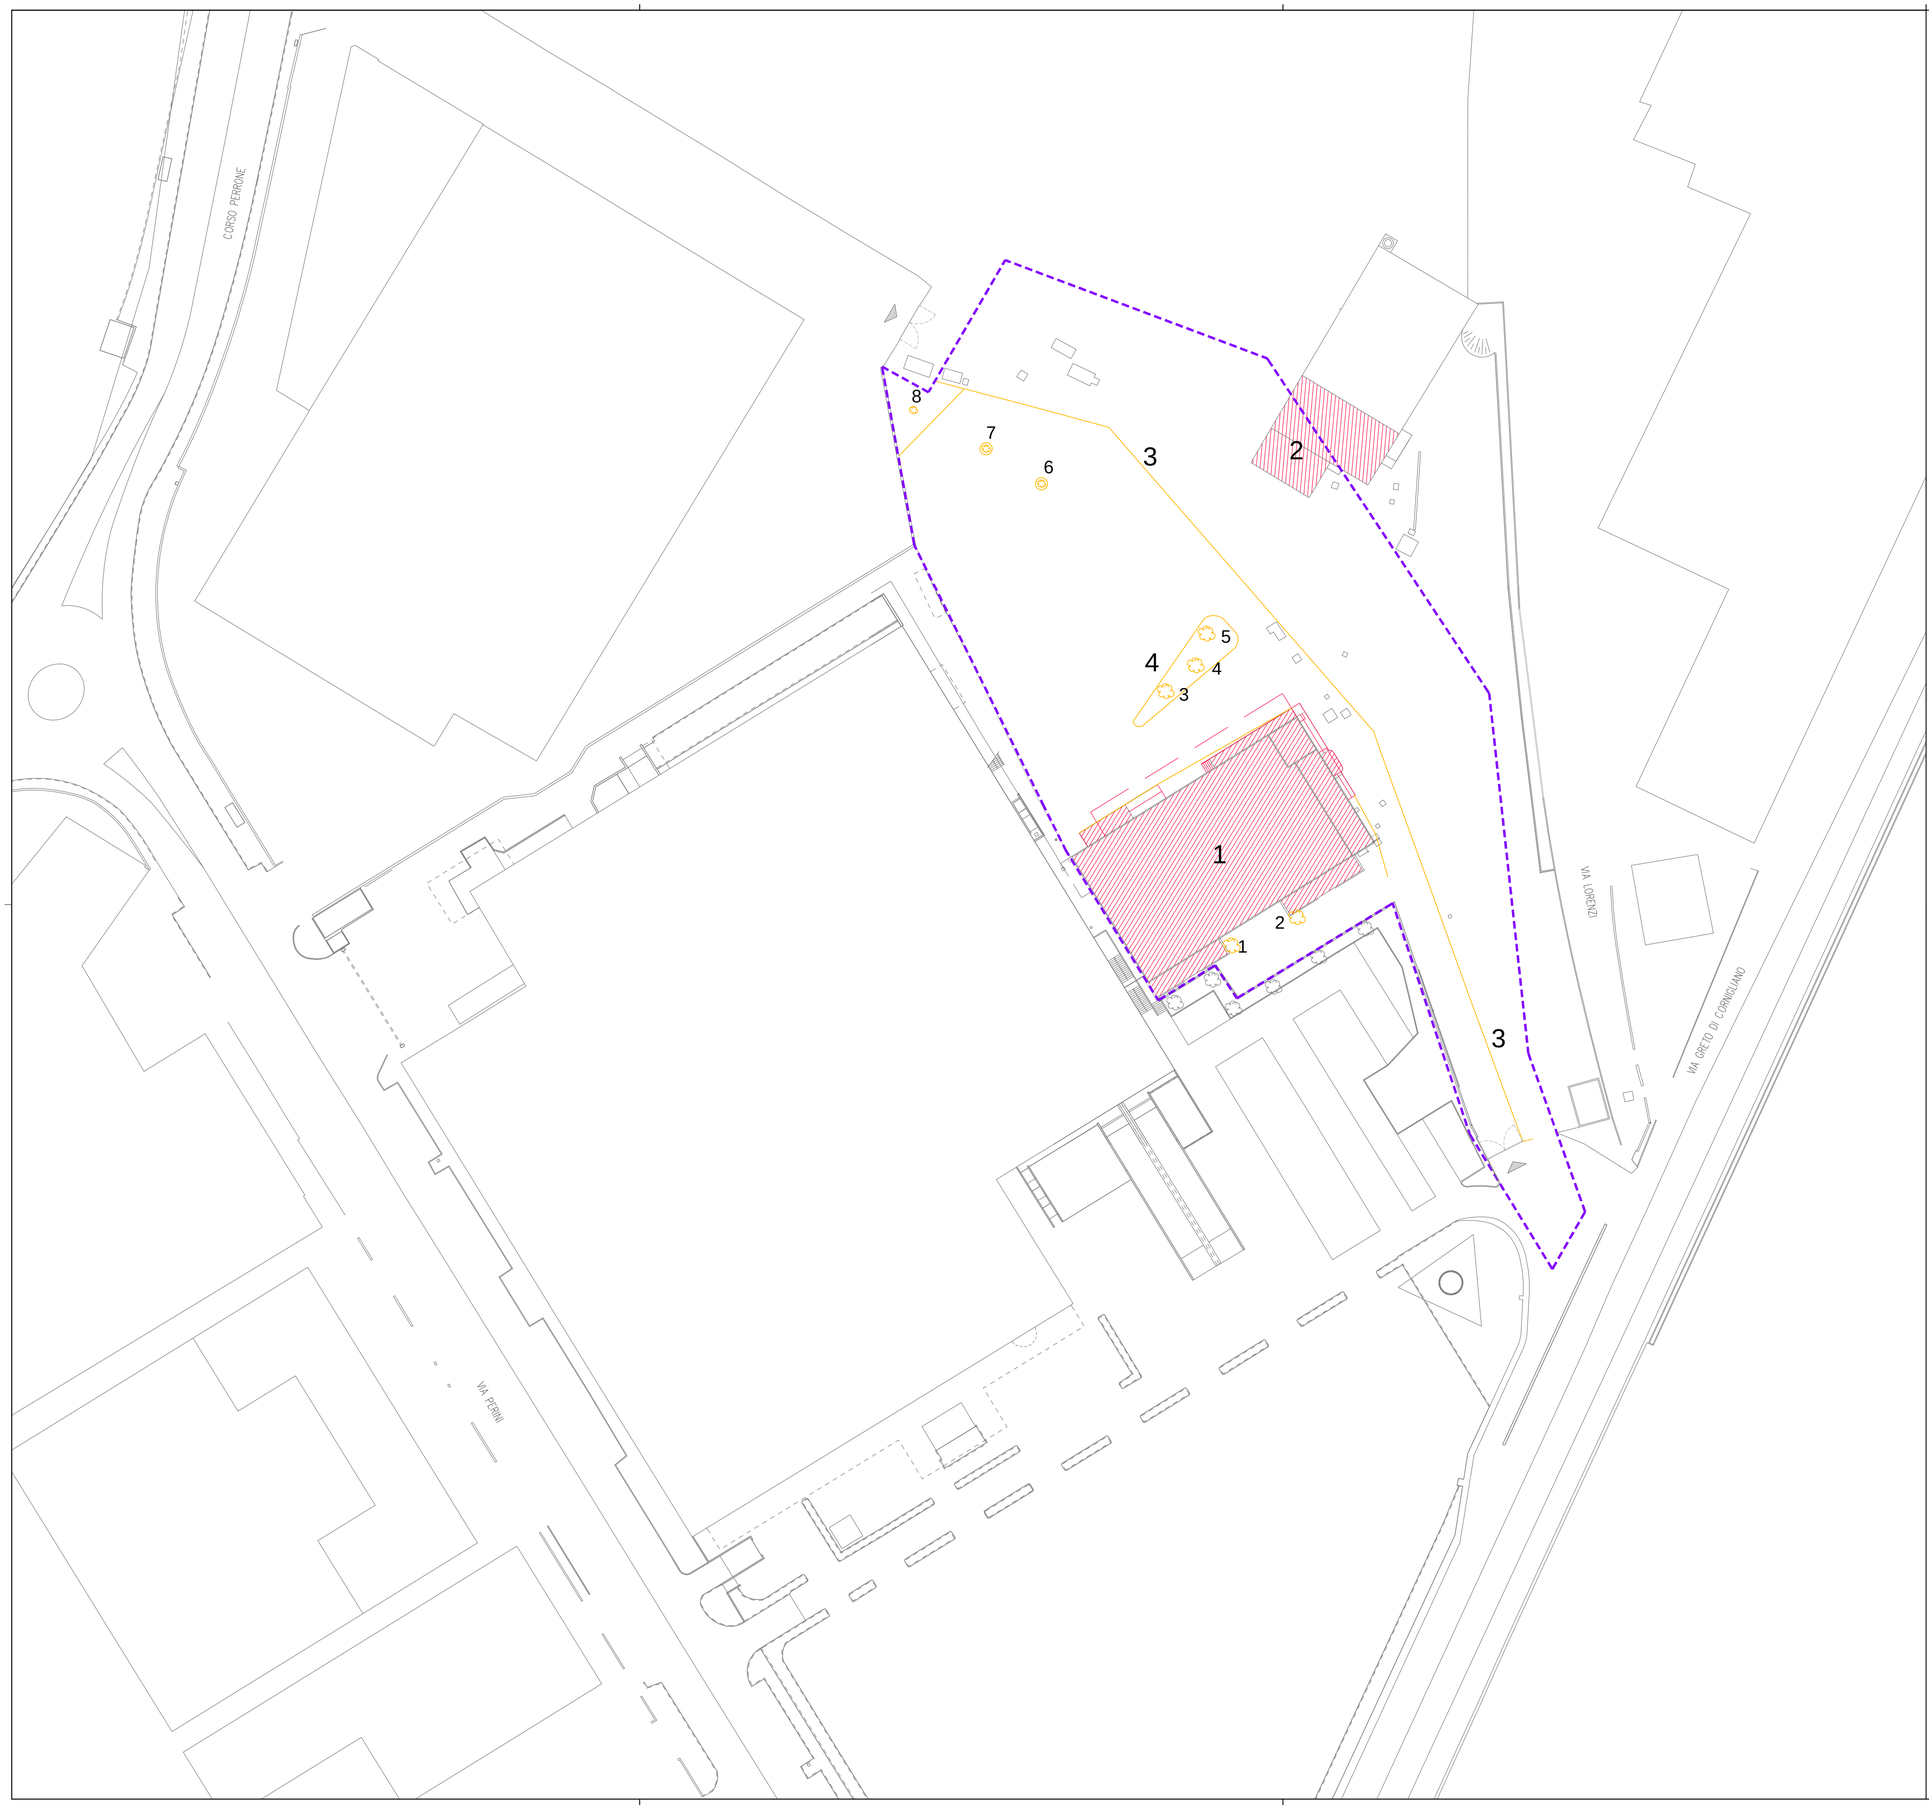

LEGENDA:

PERIMETRAZIONE CONFINE DI PROPRIETA'

IDENTIFICAZIONE MANUFATTI DA DEMOLIRE

1 MAGAZZINO DISMESSO

2 PORZIONE DI MENSA DISMESSA

IDENTIFICAZIONE ELEMENTI DA DEMOLIRE

3 RECINZIONE

4 AIUOLA

TAGLIO ALBERI

rev.	data	descrizione	redatto	verificato	validato
1	17/12/12	EMISSIONE	MB	BV	DMP

SviluppoGenova

Società per lo sviluppo e la promozione di Genova e provincia

attività

C129 - VALORIZZAZIONE AREA CAMPI - IKEA
DEMOLIZIONE DEL MAGAZZINO E PORZIONE DI MENSA DISMESSI
UBICATI IN CORSO FERDINANDO MARIA PERRONE N. 15
NELL'AREA "EX ILVA LAMINATI PIANI"

oggetto

PROGETTO ESECUTIVO

tavola n°

002

titolo

CONFINE DEL LOTTO

TIMBRO E FIRMA DEL PROFESSIONISTA

Arch. Marco Bugolotti

domiciliato per la carica in :
Via Martin Piaggio, 17/7 - 16122 Genova
tel. 010/648511 fax 010/64851333
e-mail : info@sviluppogenova.com

redatto	verificato	validato	data	scala	formato	documento n°	rev.
MB	BV	DMP	17/12/12	1:500	A1	129.1 PES ARC T 002	1