PLANIMETRIA DI TRACCIAMENTO DELL'ASSE
Scala 1:500

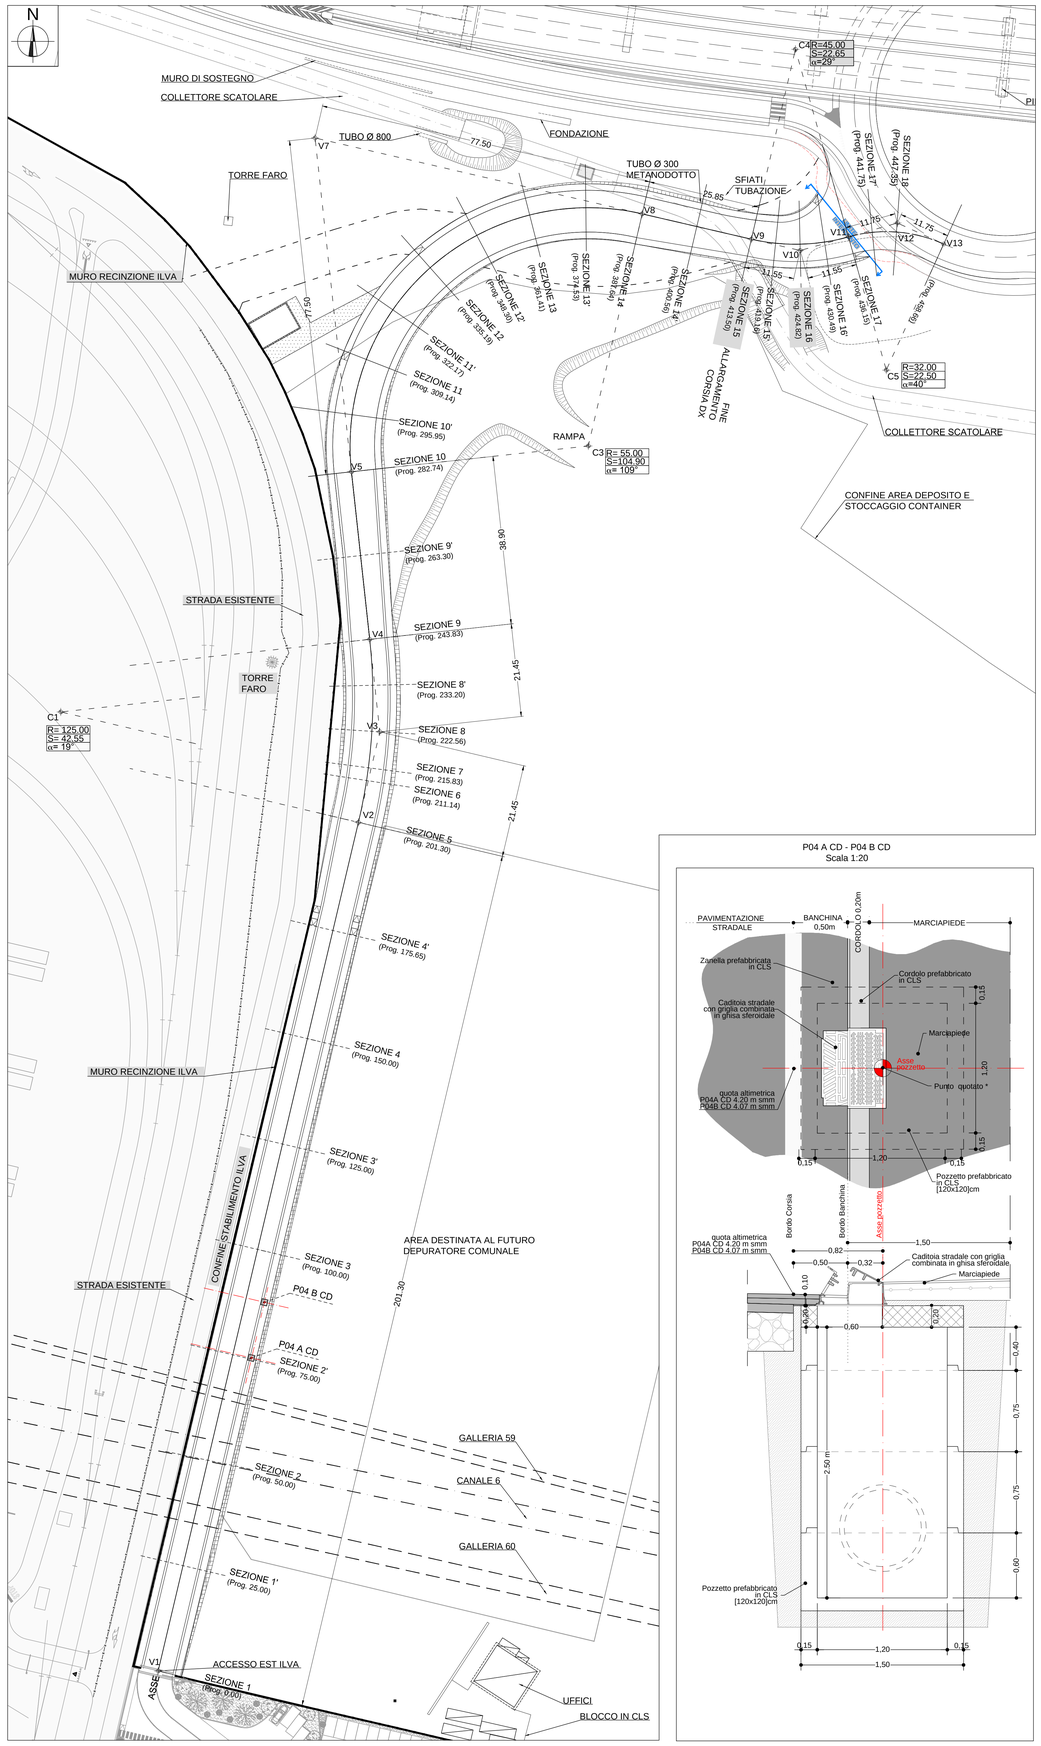

P04 A CD - P04 B CD
Scala 1:20

PLANIMETRIA DI TRACCIAMENTO DEI CIGLI
Scala 1:500

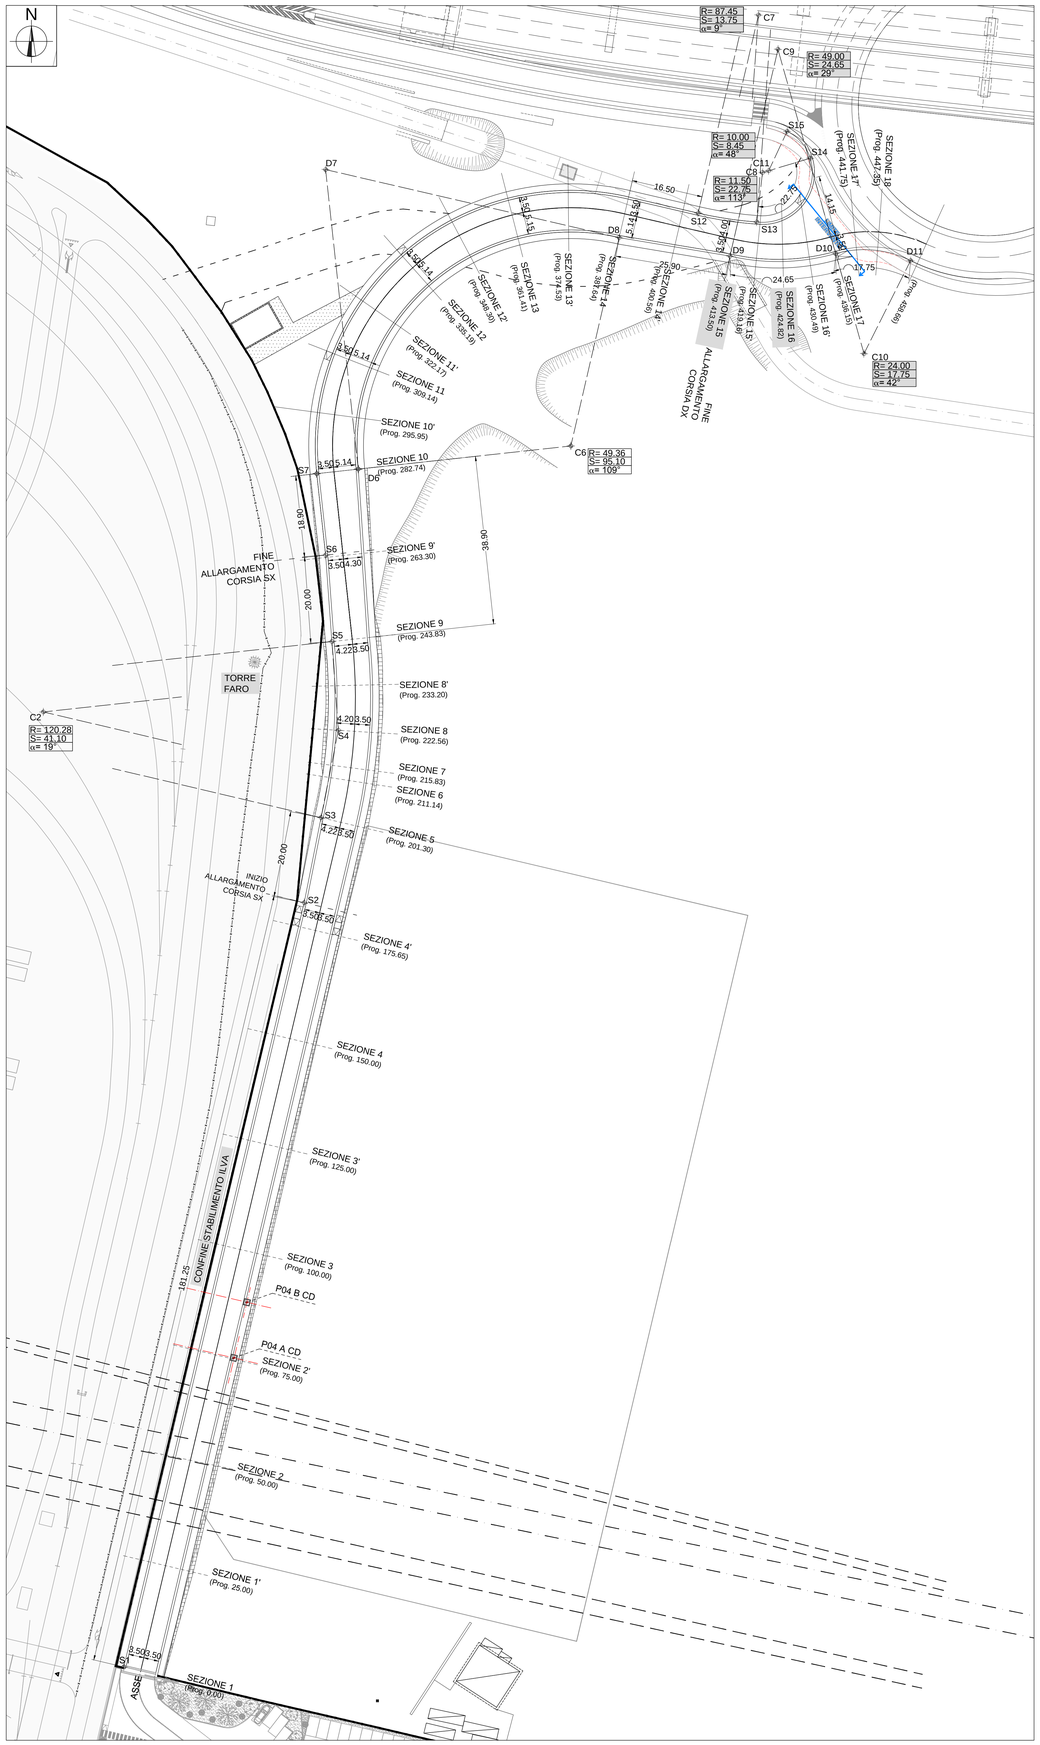

TRACCIAMENTO ASSE

VERTICI	E	N
V1	1489771.70	4917383.20
V2	1489817.93	4917579.12
V3	1489822.86	4917600.02
V4	1489820.54	4917621.36
V5	1489816.32	4917660.04
V7	1489807.92	4917737.09
V8	1489883.42	4917719.58
V9	1489908.62	4917713.73
V10	1489919.89	4917711.12
V11	1489931.03	4917714.27
V12	1489942.32	4917717.47
V13	1489953.01	4917712.61

CENTRI

CENTRI	E	N
C1	1489696.27	4917607.82
C2	1489696.27	4917607.82
C3	1489871.00	4917666.00
C4	1489918.79	4917757.57
C5	1489939.76	4917683.52
C6	1489871.00	4917666.00
C7	1489920.20	4917804.82
C8	1489915.24	4917729.12
C9	1489918.79	4917757.51
C10	1489938.66	4917687.33
C11	1489916.68	4917729.55

TRACCIAMENTO CIGLI

VERTICI	E	N
S1	1489767.81	4917384.14
S2	1489809.44	4917560.57
S3	1489813.34	4917580.20
S4	1489817.33	4917600.36
S5	1489815.84	4917620.85
S6	1489814.39	4917640.81
S7	1489812.34	4917659.61
S12	1489900.38	4917719.75
S13	1489913.89	4917717.70
S14	1489926.26	4917732.39
S15	1489920.90	4917738.62
D6	1489821.93	4917660.66
D7	1489814.39	4917729.81
D8	1489882.15	4917714.09
D9	1489907.72	4917709.84
D10	1489932.12	4917710.42
D11	1489949.41	4917708.78

TRACCIAMENTO POZZETTI

VERTICI	E	N
P04 A CD	1489793.19	4917455.49
P04 B CD	1489796.22	4917468.32

I progressivi mancanti derivano dalla soppressione dei lotti bis.

Le coordinate dei vertici si riferiscono al sistema Gauss-Boaga (Fuso Ovest).

rev.	data	descrizione	redatto	verificato	validato
1	06/2015	Per emissione	CC	SG/Siciv	FR
D	05/2015	Per commenti	CC	SG/Siciv	-
C	04/2015	Per recepimento osservazioni/validazione	CC	CR/Siciv	-
B	04/2014	Per recepimento osservazioni/validazione	CC	CR/Siciv	-
A	01/2014	Per commenti	CC	CR/Siciv	-

CORNIGLIANO
Società per Cornigliano S.p.A.

Sviluppo Genova
sviluppo e promozione di Genova e provincia

ACCORDO DI PROGRAMMA 8 OTTOBRE 2005
INTERVENTI DI SMANTELLAMENTO, DEMOLIZIONE, BONIFICA ED INFRASTRUTTURAZIONE DELLE AREE DI CORNIGLIANO

attività
APPALTI DI DEMOLIZIONE, BONIFICA E INFRASTRUTTURAZIONE

oggetto
STRADA DI COLLEGAMENTO ALL'ACCESSO EST DELLO STABILIMENTO ILVA E ALLE FUTURE AREE PORTUALI
PROGETTO ESECUTIVO

tavola n°
07

titolo
PROGETTO STRADALE
PLANIMETRIA DI TRACCIAMENTO

TIMBRO E FIRMA DEL PROFESSIONISTA
TECNO ENGINEERING 2C s.r.l.
Società di Ingegneria - TE2C
Viale del Policlinico, 131 - 00161 Roma
Tel: 06/44254616 Fax: 06/44254601
e-mail: te2c@te2c.com www.te2c.com

TIMBRO E FIRMA SVILUPPO GENOVA

redatto	verificato	validato	data	scala	formato	documento n°					rev.
CC	SG/Siciv	FR	06/2015	1:500	A0	055	PES	6.03	T	007	1

E' VIETATA A NORMA DI LEGGE LA RIPRODUZIONE, ANCHE PARZIALE, NON AUTORIZZATA DI QUESTO DISEGNO