


- * TRACCIATO GALLERIA 60 DISMESSA
 - * TRACCIATO CANALE 6
 - * RETE PROVVISORIA METANO DN300 A SERVIZIO DELLO STABILIMENTO ILVA
 - * TUBAZIONI DI ADDUZIONE ACQUA DOLCE INDUSTRIALE DN 600 DELLO STABILIMENTO ILVA
 - * TUBAZIONI MEDITERRANEA DELLE ACQUE DIRETTE AL DEPURATORE
 - * TRACCIATO COLLETTORE IDRAULICO RONCALLO
 - * SCAVALCO COLLETTORE RONCALLO
 - * TUBAZIONI METANODOTTO SNAM
 - * ASSE TRACCIATO STRADALE
- * LE QUOTE DEI MANUFATTI RISPETTO AL PIANO CAMPAGNA SONO DA VALUTARSI IN SITO PREVIO SCAVO E MESSA IN LUCE DEGLI STESSI!

NOTA:
Il posizionamento e il tracciamento dei manufatti relativi a Galleria 60 e canale 6 dovrà essere verificato nel corso dei lavori previo scavo e messa in luce degli stessi.

1	06/2015	Per emissione	CC	SG/Siciv	FR
A	06/2015	Per commenti	CC	SG/Siciv	-
rev.	data	descrizione	redatto	verificato	validato

CORNIGLIANO
Società per Cornigliano S.p.A.

Sviluppo
sviluppo e promozione di Genova e provincia
Genova

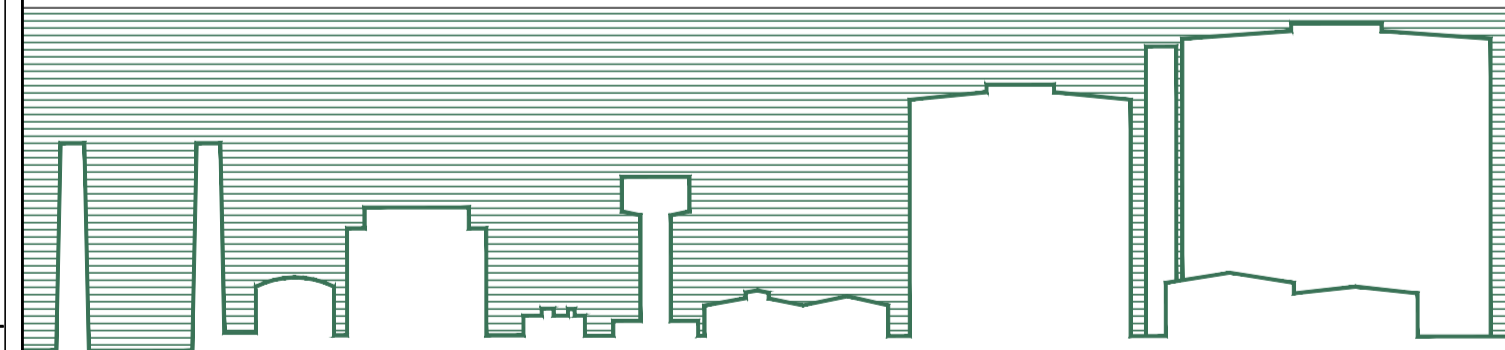

**ACCORDO DI PROGRAMMA 8 OTTOBRE 2005
INTERVENTI DI SMANTELLAMENTO, DEMOLIZIONE, BONIFICA
ED INFRASTRUTTURAZIONE DELLE AREE DI CORNIGLIANO**

attività
APPALTI DI DEMOLIZIONE, BONIFICA E INFRASTRUTTURAZIONE

oggetto
STRADA DI COLLEGAMENTO ALL'ACCESSO EST DELLO STABILIMENTO ILVA E ALLE FUTURE AREE PORTUALI
PROGETTO ESECUTIVO

tavola n°
21

titolo
**STATO DI PROGETTO
OPERE DI INTERESSE GENERALE**

TIMBRO E FIRMA DEL PROFESSIONISTA
TECNO ENGINEERING 2C s.r.l.
Società di Ingegneria - TE2C
Viale del Policlinico, 131 - 00161 Roma
Tel: 06/44254616 Fax: 06/44254601
e-mail: te2c@te2c.com www.te2c.com

TIMBRO E FIRMA SVILUPPO GENOVA

redatto	verificato	validato	data	scala	formato	documento n°	rev.
CC	SG/Siciv	FR	06/2015	1:500	A1	055 PES 6.03 T 021	1