



AREE OGGETTO DEL SERVIZIO

**CANTIERE PER GLI INTERVENTI DI SMANTELLAMENTO, DEMOLIZIONE,
BONIFICA E INFRASTRUTTURAZIONE DELLE AREE DI CORNIGLIANO
(CANTIERE CORNIGLIANO)**

**AREA IN SPONDA SINISTRA DEL TORRENTE POLCEVERA INTERESSATA
DAI LAVORI DI COSTRUZIONE DELLA STRADA URBANA DI SCORRIMENTO**

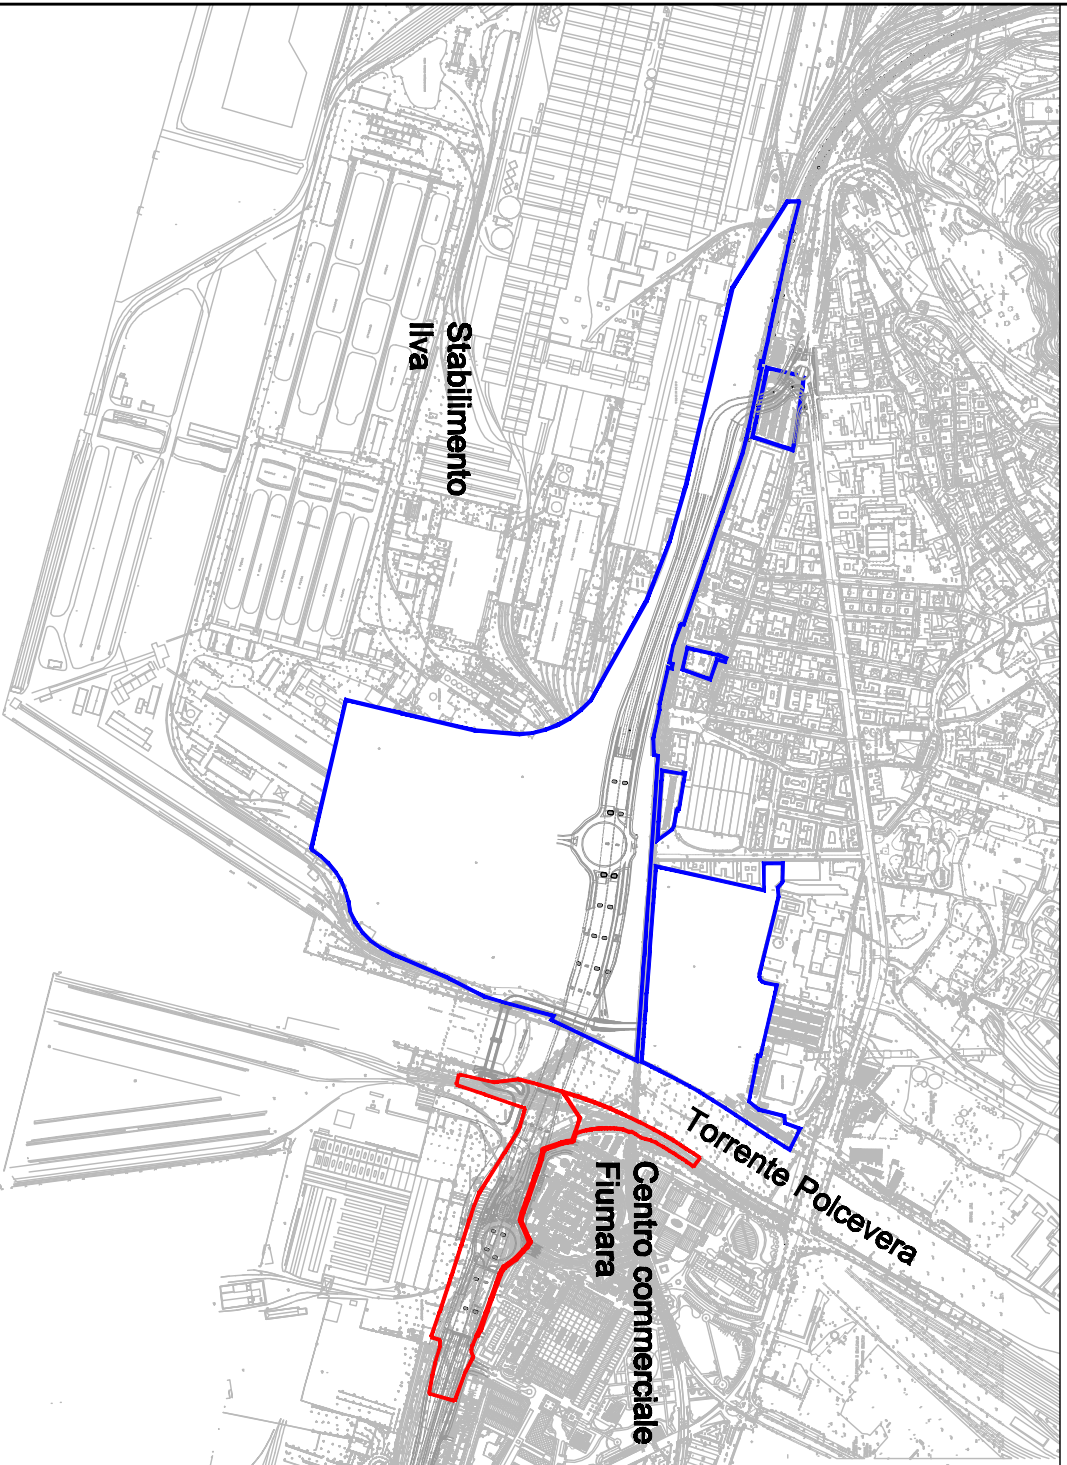

Società per Cornigliano S.p.A.

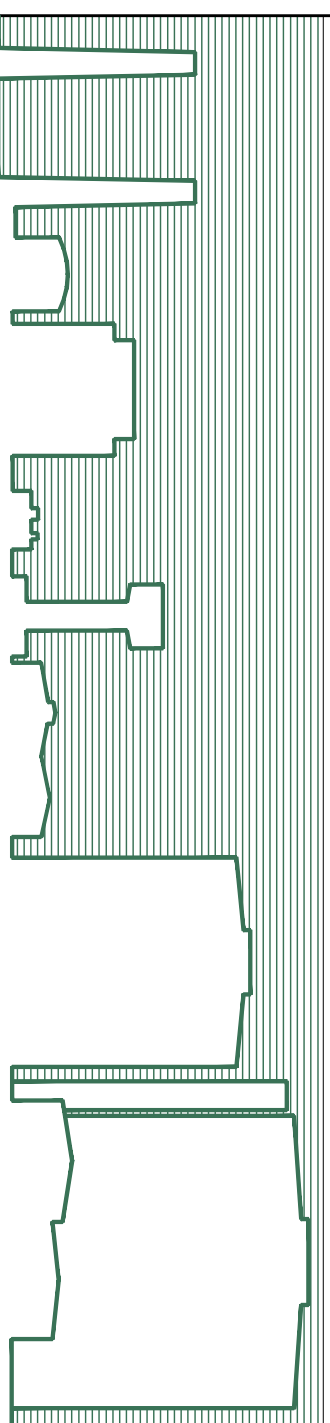

**ACCORDO DI PROGRAMMA 8 OTTOBRE 2005
INTERVENTI DI SMANTELLAMENTO, DEMOLIZIONE, BONIFICA
ED INFRASTRUTTURAZIONE DELLE AREE DI CORNIGLIANO**

attività

INTERVENTI DI SMANTELLAMENTO, DEMOLIZIONE, BONIFICA

oggetto

ANALISI DI LABORATORIO 2015

tavola n°

1

titolo

AREE OGGETTO DEL SERVIZIO

TIMBRO E FIRMA DEL PROFESSIONISTA

| | | | | | | | | | |
|--|--|--|--|--|--|--|--|--|--|
| | | | | | | | | | |
|--|--|--|--|--|--|--|--|--|--|

| <i>redatto</i> | <i>controllato</i> | <i>revisionato</i> | <i>approvato</i> | <i>data</i> | <i>scala</i> | <i>formato</i> | <i>documento n°</i> | | | <i>rev.</i> | |
|----------------|--------------------|--------------------|------------------|-------------|--------------|----------------|---------------------|-----|-----------|-------------|---|
| EC | ED | ED | FR | 14/09/15 | 1:10.000 | A3 | 055 | PES | 4.03.02 T | 009 | 1 |