


A	20/12/17	PER COMMENTI	A.M.	XX	XX
rev	data	descrizione	redatto	controllato	revisionato approvato

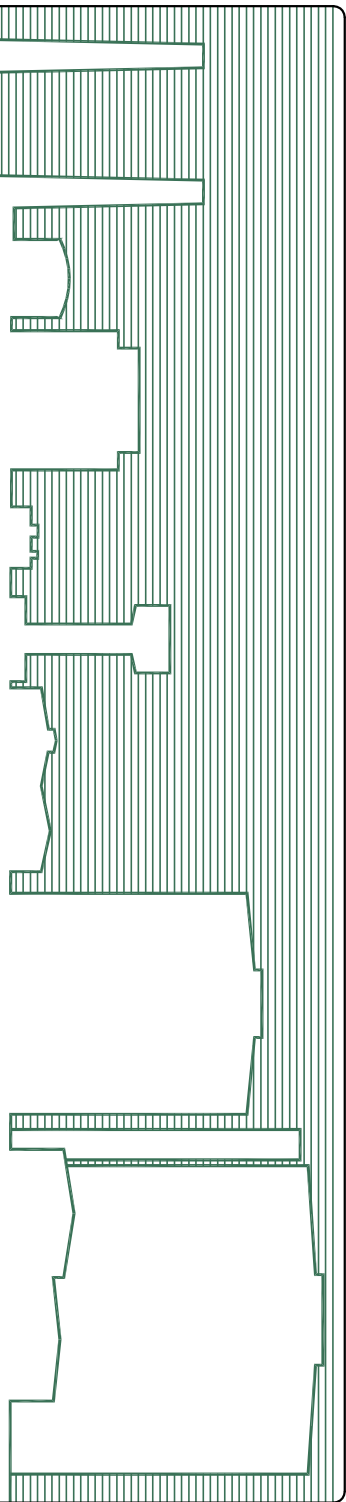

CORNIGLIANO

Società per Cornigliano S.p.A.

Sviluppo

Genova

sviluppo e promozione della città e del territorio

ACCORDO DI PROGRAMMA 8 OTTOBRE 2005 (ART. 6)

INTESA TRA COMUNE DI GENOVA E SOCIETÀ PER CORNIGLIANO
S.P.A. DEL 9 OTTOBRE 2008
PROGRAMMA INTEGRATO DI RIQUALIFICAZIONE URBANA
(APPROVATO CON D.G.C. N. 62 DEL 9 SETTEMBRE 2008)

oggetto	INTERVENTO DI RIQUALIFICAZIONE DELL'AREA "EX DUFOUR"	tavola n°
	RILIEVO TOPOGRAFICO	004

PIANTA COPERTURE
STATO ATTUALE

TIMBRO E FIRMA DEL PROFESSIONISTA

STUDIO TECNICO ASSOCIATO
GEOM. MUSETTI E PICCINELLI
VIA MONTENAPOLI 15/A - 16129 GENOVA
TEL. 010/544901-010/544902-010/512683

TIMBRO E FIRMA SVILUPPO GENOVA S.P.A.

redatto	controllato	revisionato	approvato	data	scala	formato	documento n°	rev
A.M.	XX	XX		20/12/17	1:100	A0	155 ATG RIL 004 A	A