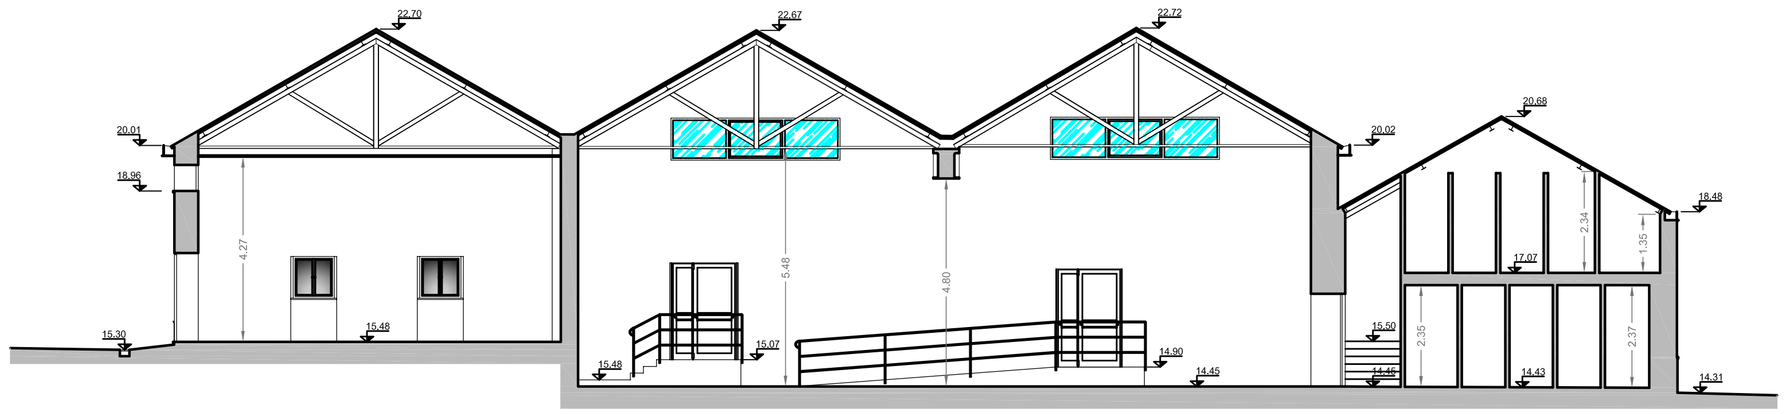

SEZIONE A - A

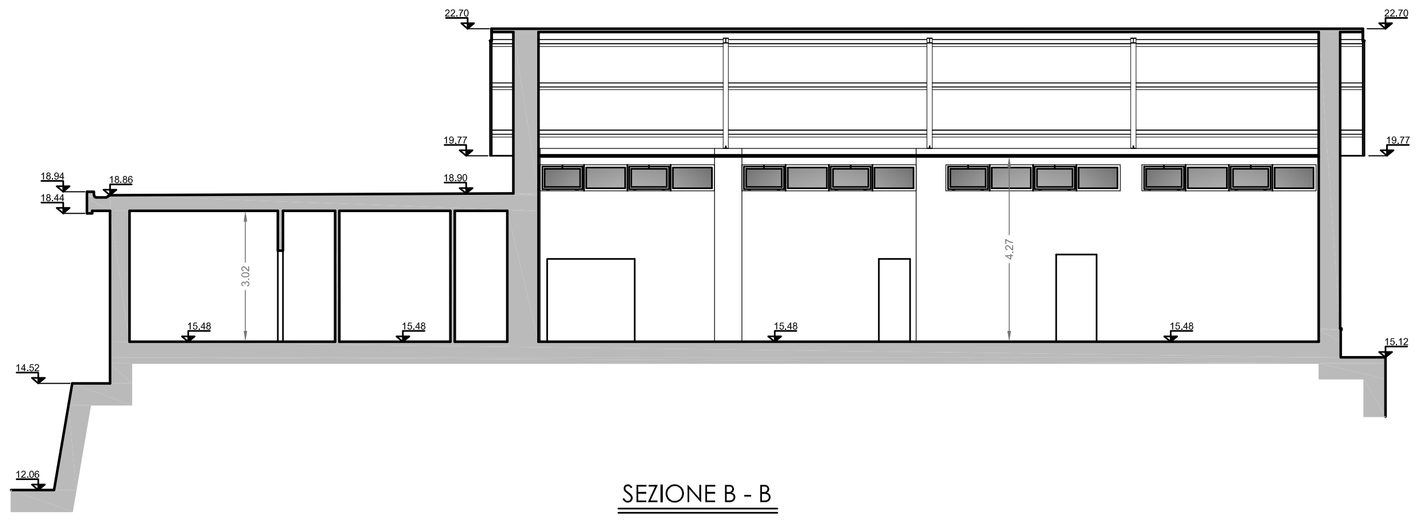

SEZIONE B - B

A	20/12/17	PER COMMENTI	A.M.	xx	xx	
rev.	*data*	*descrizione*	*redatto*	*controllato*	*revisionato*	*approvato*

CORNIGLIANO
Società per Cornigliano S.p.A.

Sviluppo Genova
sviluppo e promozione della città e del territorio

ACCORDO DI PROGRAMMA 8 OTTOBRE 2005 (ART. 6)

attività

INTESA TRA COMUNE DI GENOVA E SOCIETA' PER CORNIGLIANO S.P.A. DEL 9 OTTOBRE 2008
PROGRAMMA INTEGRATO DI RIQUALIFICAZIONE URBANA
(APPROVATO CON D.G.C. N. 62 DEL 9 SETTEMBRE 2008)

oggetto

INTERVENTO DI RIQUALIFICAZIONE DELL'AREA "EX DUFOUR"

RILIEVO TOPOGRAFICO

tavola n° 005

titolo

SEZIONI
STATO ATTUALE

TIMBRO E FIRMA DEL PROFESSIONISTA

STUDIO TECNICO ASSOCIATO
GEOMM. MUSETTI E PICCINELLI
VIA MONTEVIDEO 15/6 - 16129 GENOVA
TEL. 010.314545 - 010.3629063 - FAX 010.312623

TIMBRO E FIRMA SVILUPPO GENOVA S.P.A.

redatto	*controllato*	*revisionato*	*approvato*	*data*	*scala*	*formato*	*documento n°*	*rev.*
A.M.	xx	xx		20/12/17	1:100	A0	155 ATG RIL T 005	B