




PROSPETTO SUD-OVEST

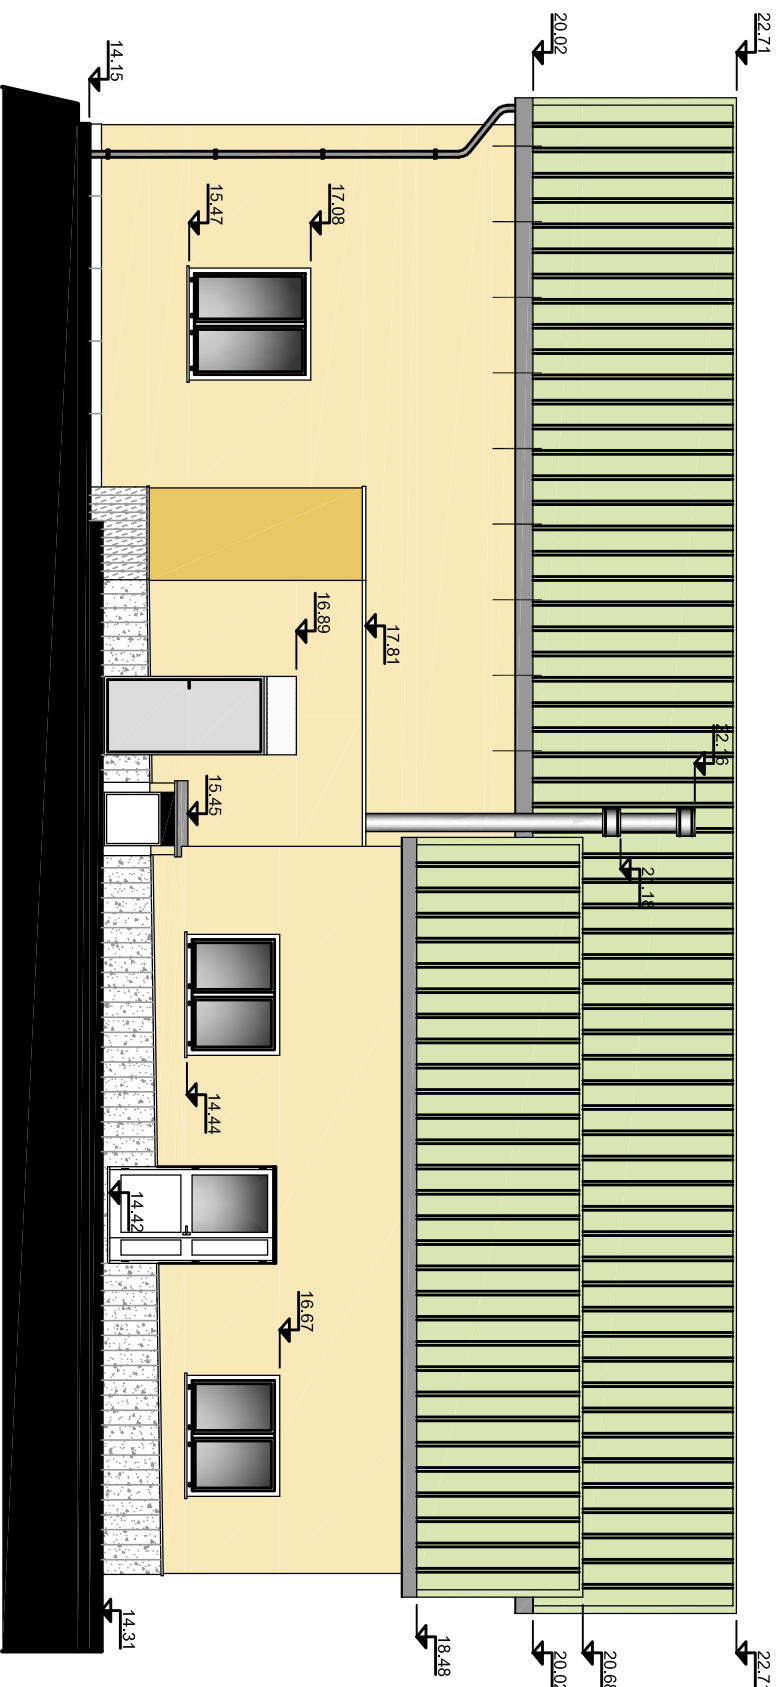

PROSPETTO SUD-EST

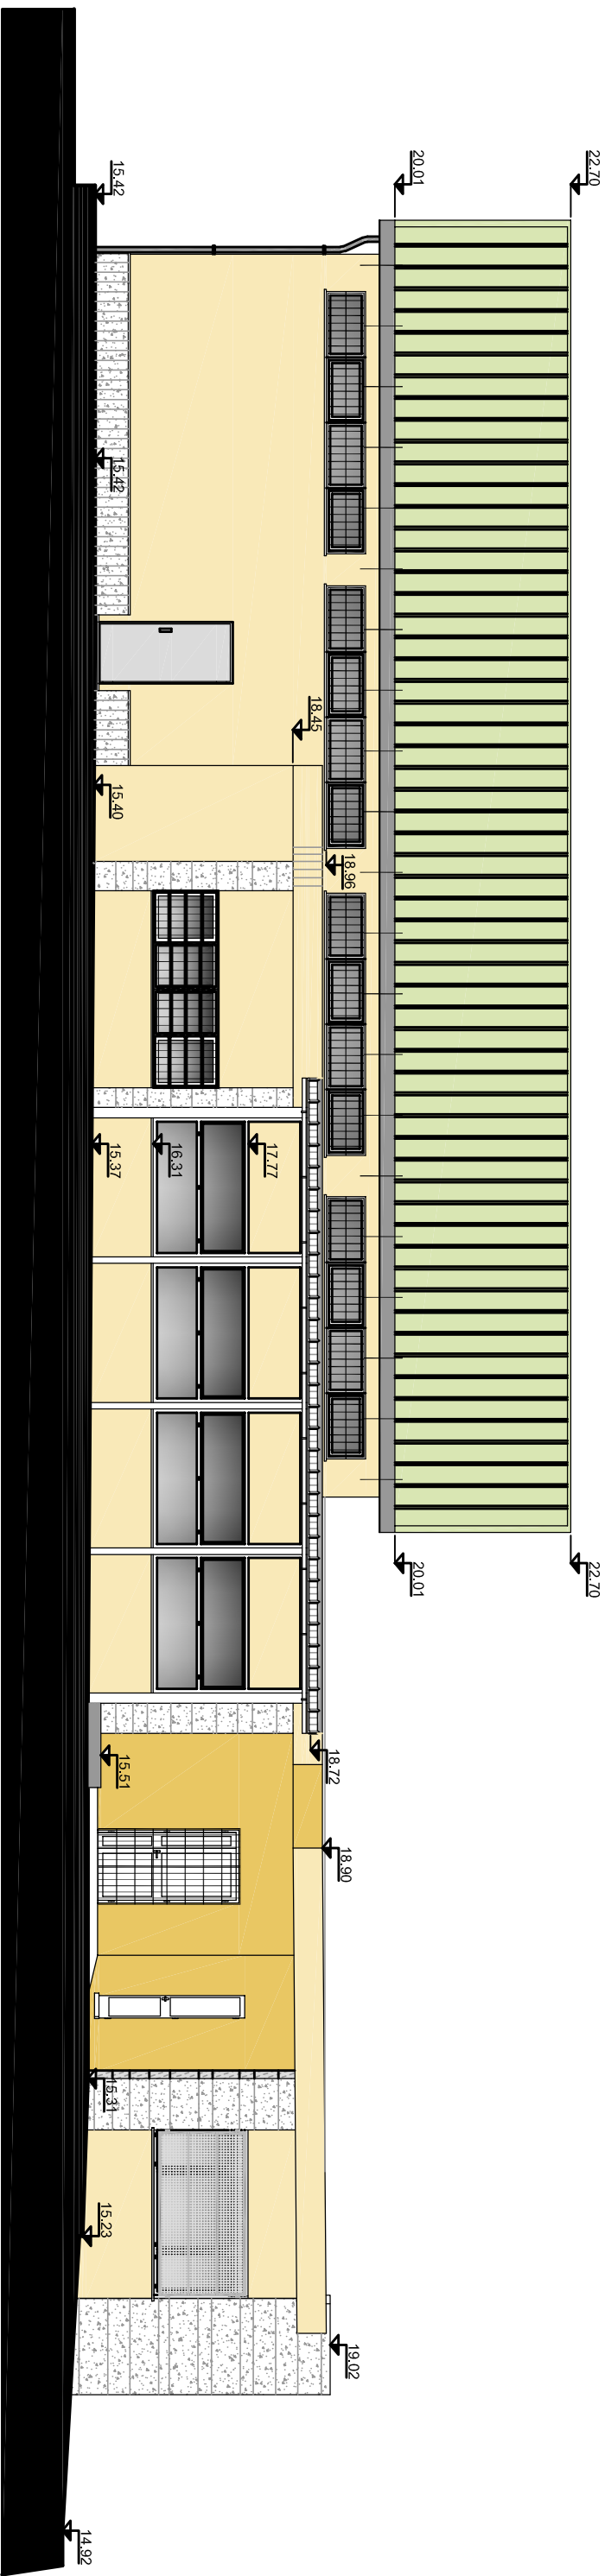


PROSPETTO NORD-OVEST

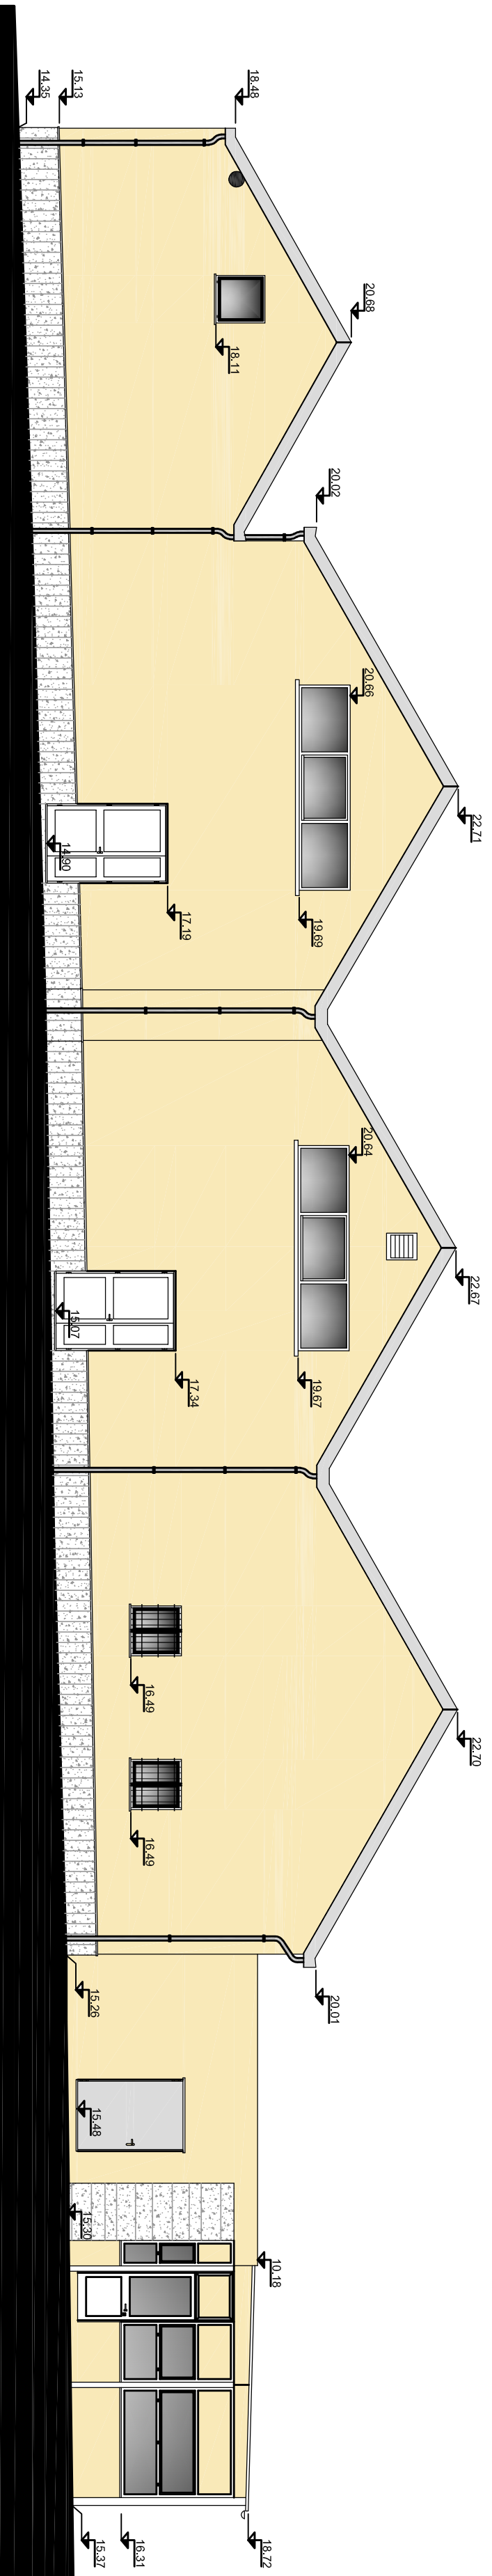

PROSPETTO NORD-EST

A		PER COMMENTI		A.M.	XX	XX
rev.	data	descrizione		redatto	controllato	revisionato

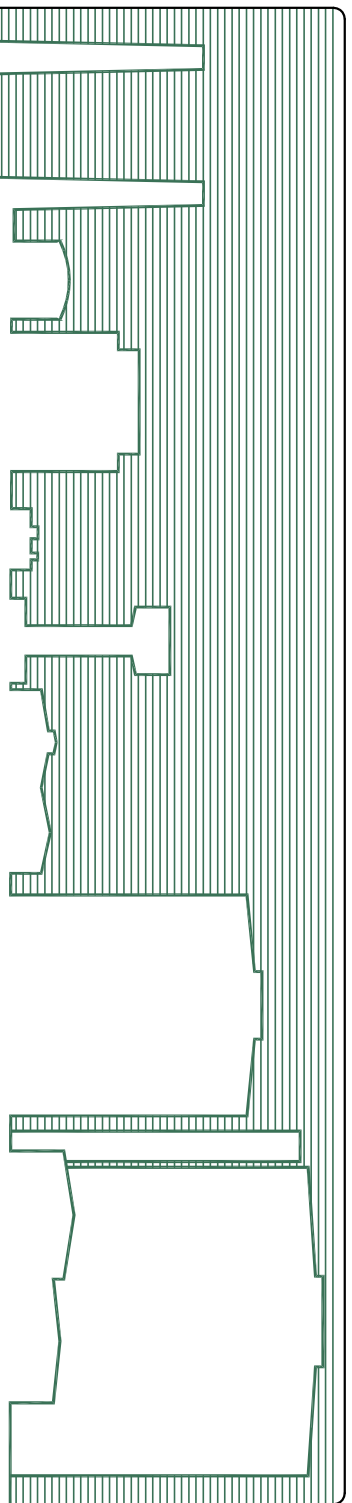

ACCORDO DI PROGRAMMA 8 OTTOBRE 2005 (ART. 6)

attività		INTESA TRA COMUNE DI GENOVA E SOCIETÀ PER CORNIGLIANO S.P.A. DEL 9 OTTOBRE 2008 PROGRAMMA INTEGRATO DI RIQUALIFICAZIONE URBANA (APPROVATO CON D.G.C. N. 62 DEL 9 SETTEMBRE 2008)	
oggetto		INTERVENTO DI RIQUALIFICAZIONE DELL'AREA "EX DUFOUR" RILEVO TOPOGRAFICO	
tavola n°		006	

PROSPETTI  
STATO ATTUALE

TIMBRO E FIRMA DEL PROFESSIONISTA  
STUDIO TECNICO ASSOCIATO  
GEOM. MUSETTI E PICCINELLI  
VIA MONTEVERDE 15/6 - 16129 GENOVA  
TEL. 010/511000000 FAX 010/5110000

TIMBRO E FIRMA SVILUPPO GENOVA S.P.A.

redatto	controllato	revisionato	approvato	data	scala	formato	documento n°	rev.
A.M.	XX	XX		20/12/17	1:100	A0	155 ATG RIL T 006 B	