


A	20/12/17	PER COMMENTI	A.M.	XX	XX
rev.	data	descrizione	redatto	completato (revisioni)	approvato

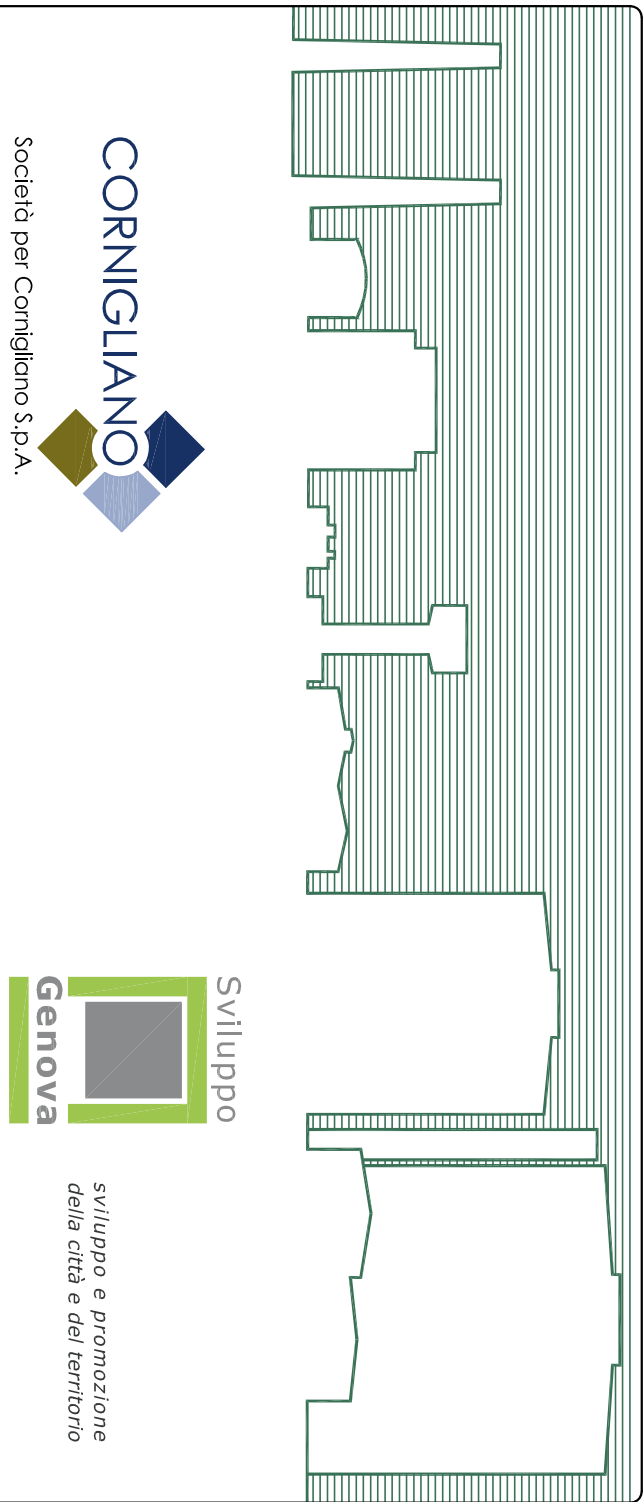

<p><i>attività</i></p> <p><b>INTESA TRA COMUNE DI GENOVA E SOCIETÀ PER CORNIGLIANO S.P.A. DEL 9 OTTOBRE 2008 PROGRAMMA INTEGRATO DI RIQUALIFICAZIONE URBANA (APPROVATO CON D.G.C. N. 62 DEL 9 SETTEMBRE 2008)</b></p>	<p><i>oggetto</i></p> <p><b>INTERVENTO DI RIQUALIFICAZIONE DELL'AREA "EX DUFOUR" RILIEVO TOPOGRAFICO</b></p>	<p><i>tavola n°</i></p> <p><b>003</b></p>
---	--	---

<i>titolo</i>
PIANTA PIANO RIALZATO STATO ATTUALE

— TIMBRO E FIRMA DEL PROFESSIONISTA — TIMBRO E FIRMA SVILUPPO GENOVA S.P.A.

**STUDIO TECNICO ASSOCIATO  
GEOM. MUSETTI E PICCINELLI**  
VIA MONTEVIDEO 15/6 - 16129 GENOVA  
TEL. 010.314555-010.3629053 - FAX 010.312623

redatto	controllato	revisionato	approvato	data	scale	formato	documento n°	rev.
A.M.	xx	xx		20/12/17	1:100	A0	155 ATG RIL T 003	A

