




# ALLEGATO 2: INQUADRAMENTO PLANIMETRICO E VINCOLI DELL'INTERVENTO

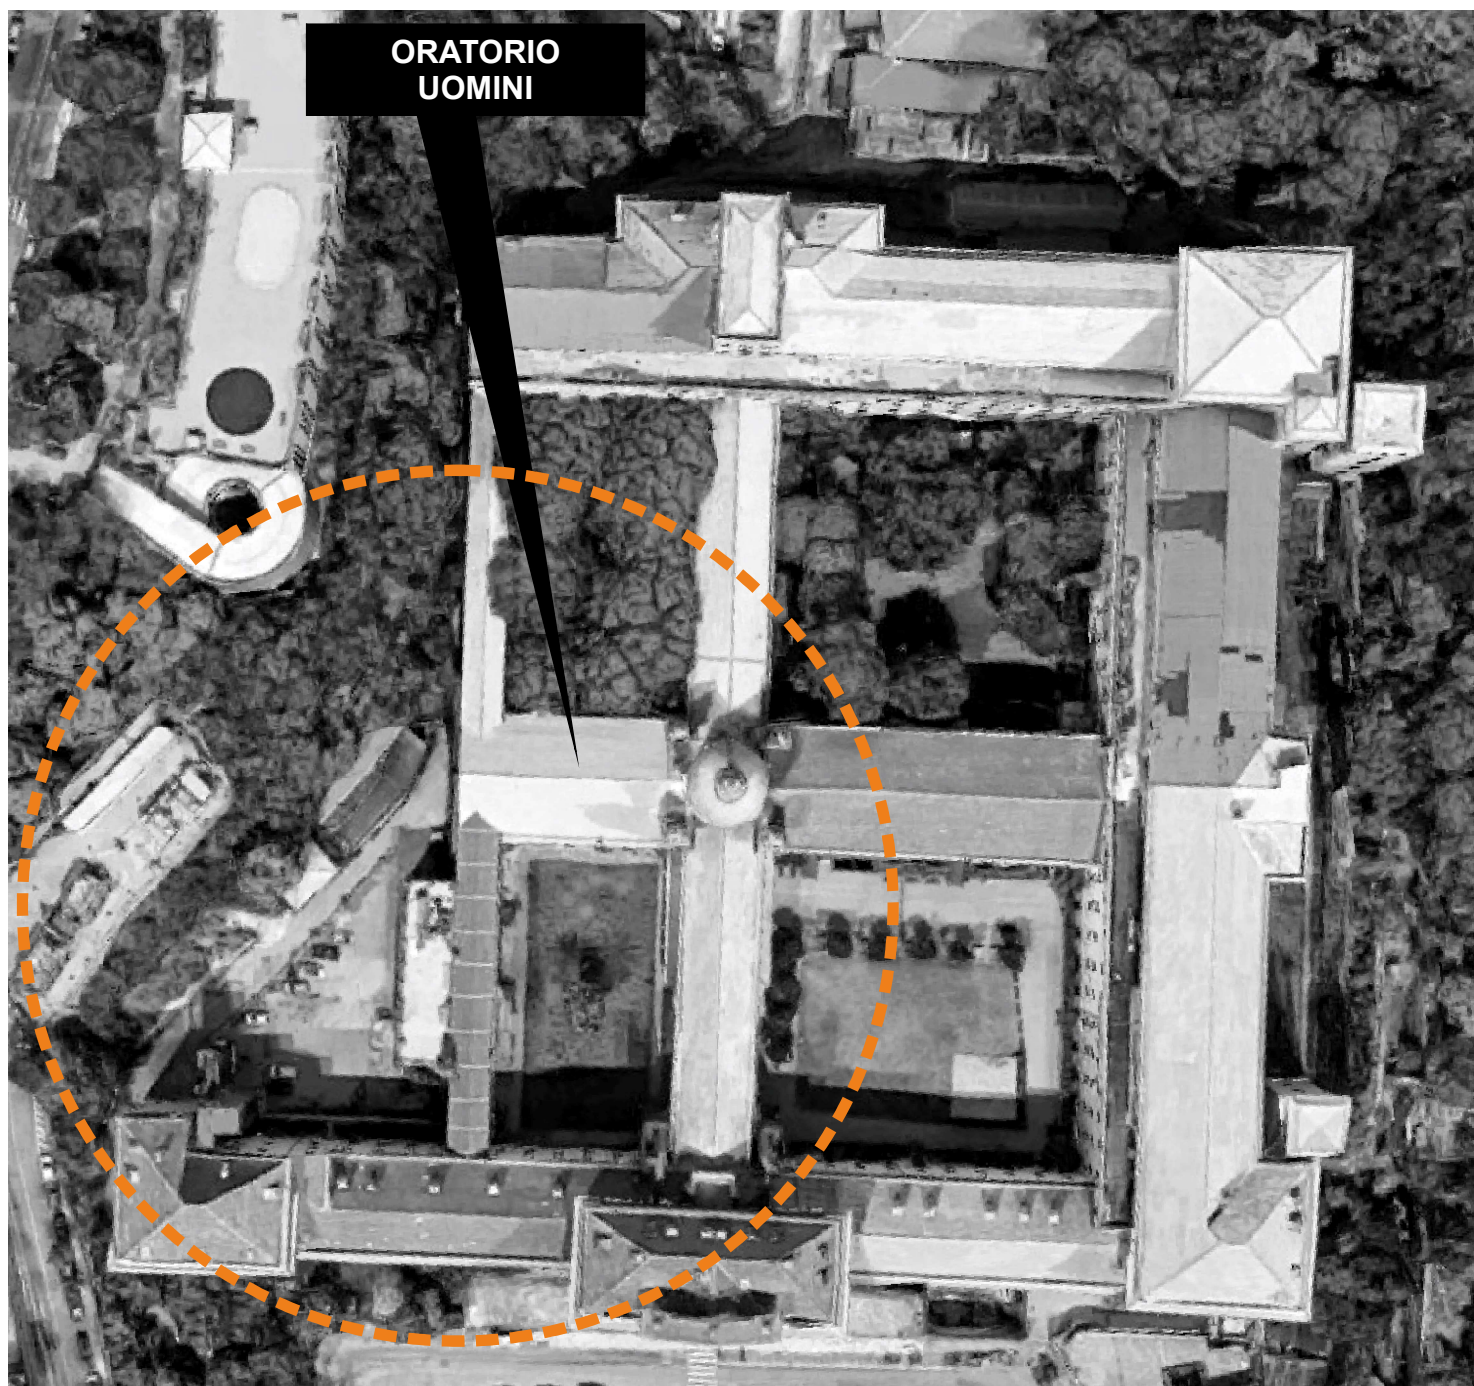

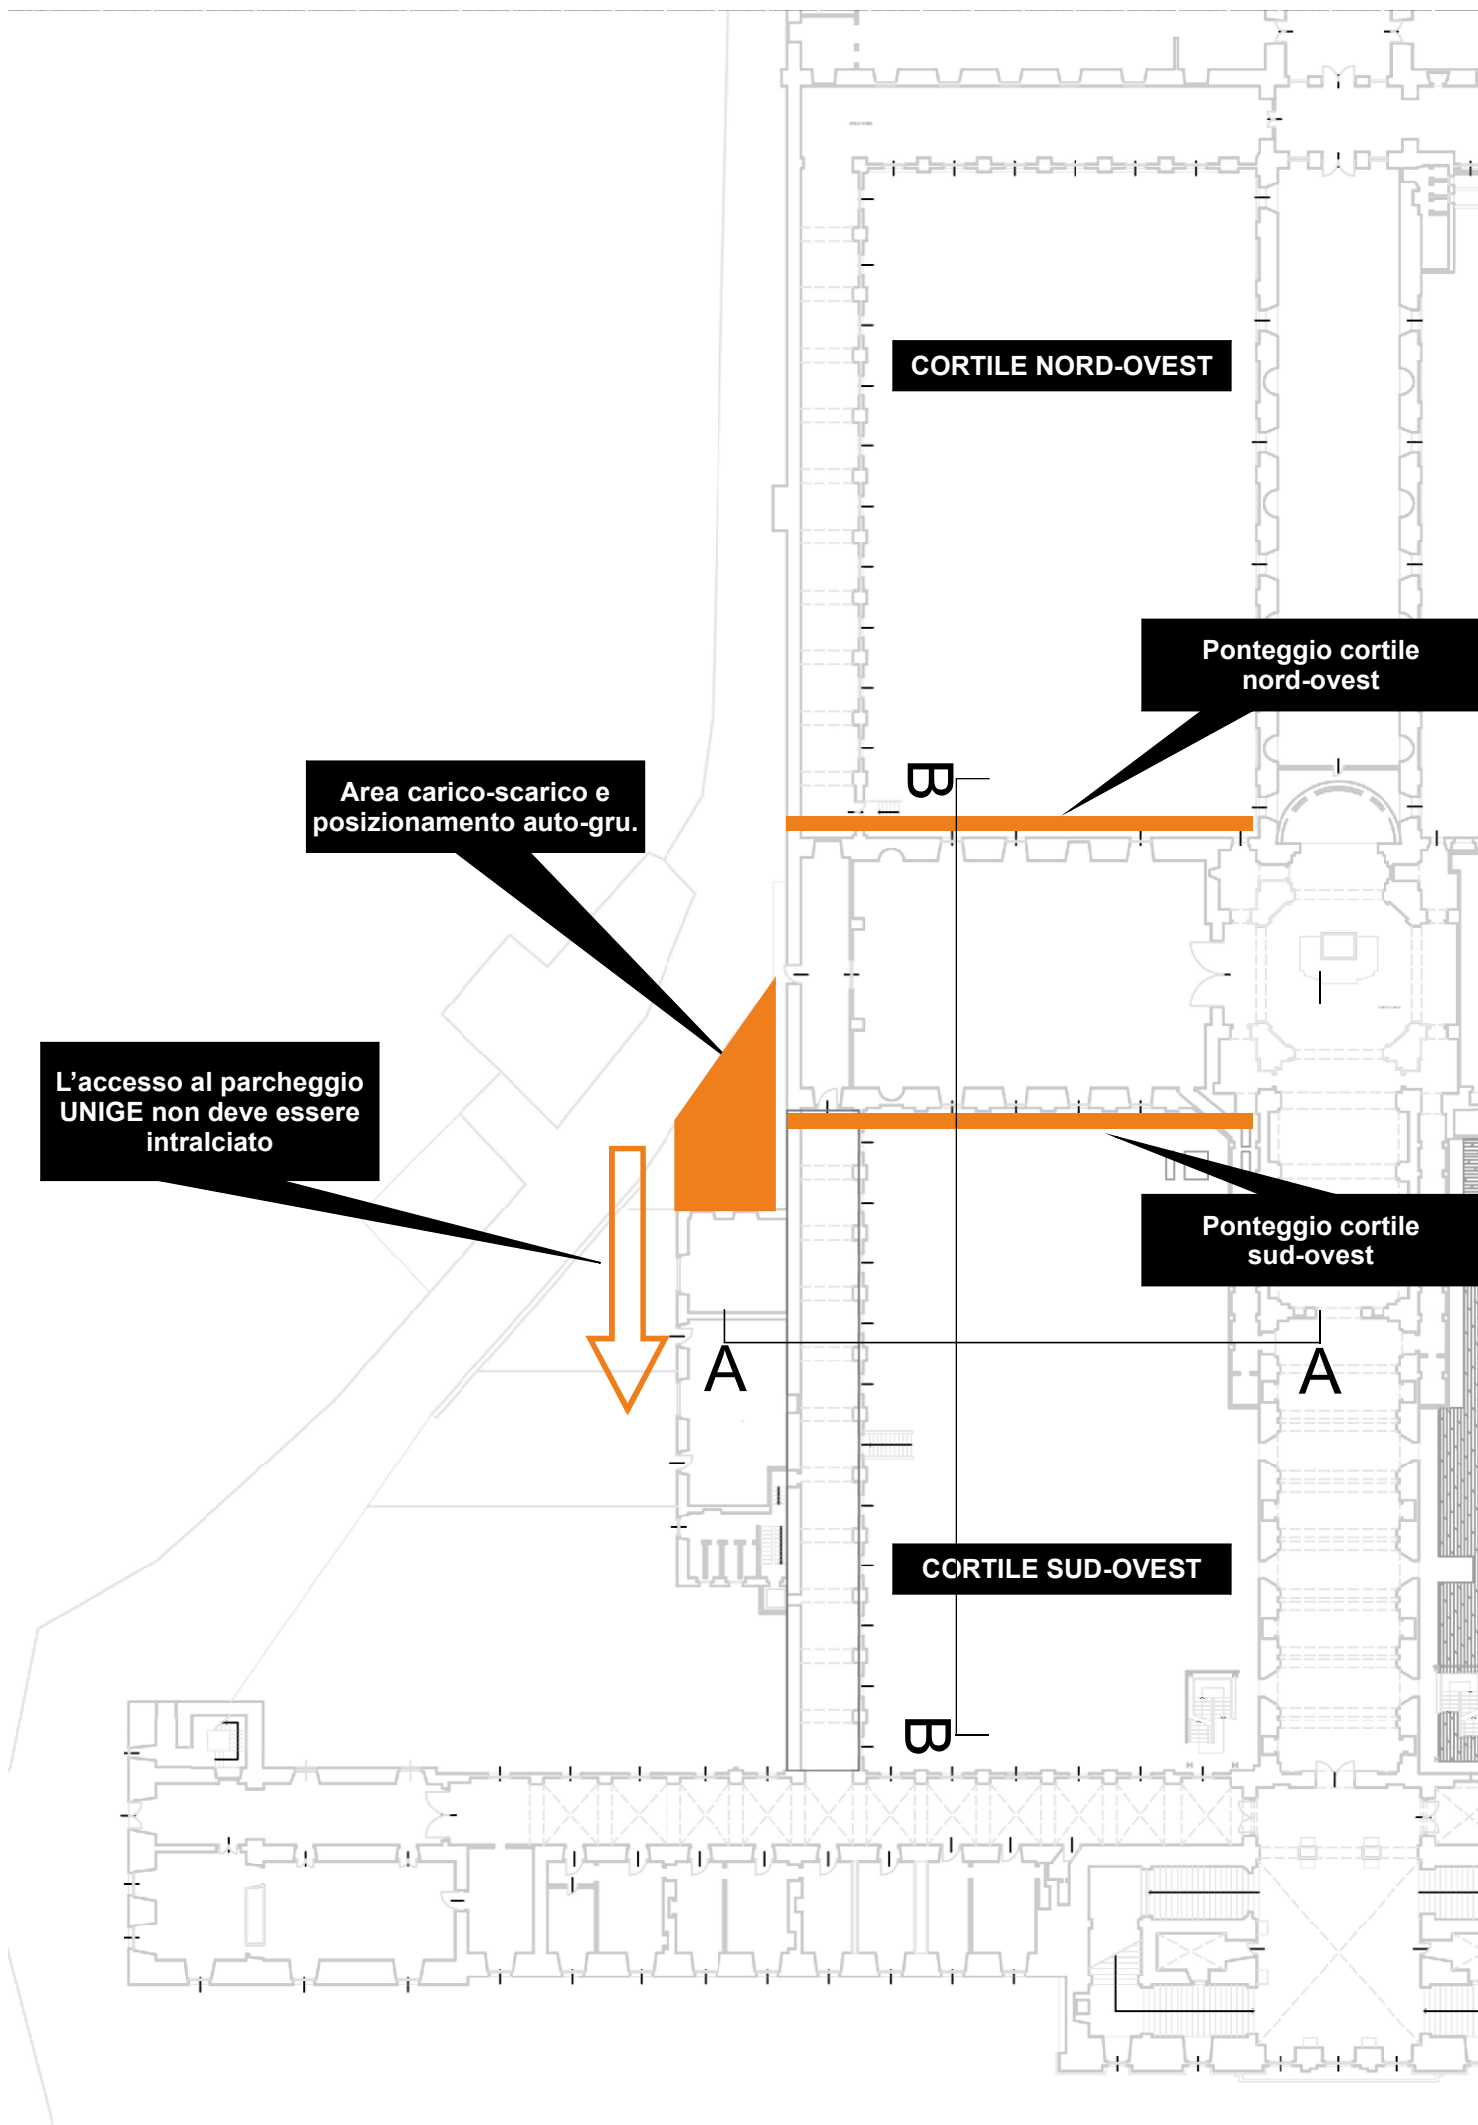

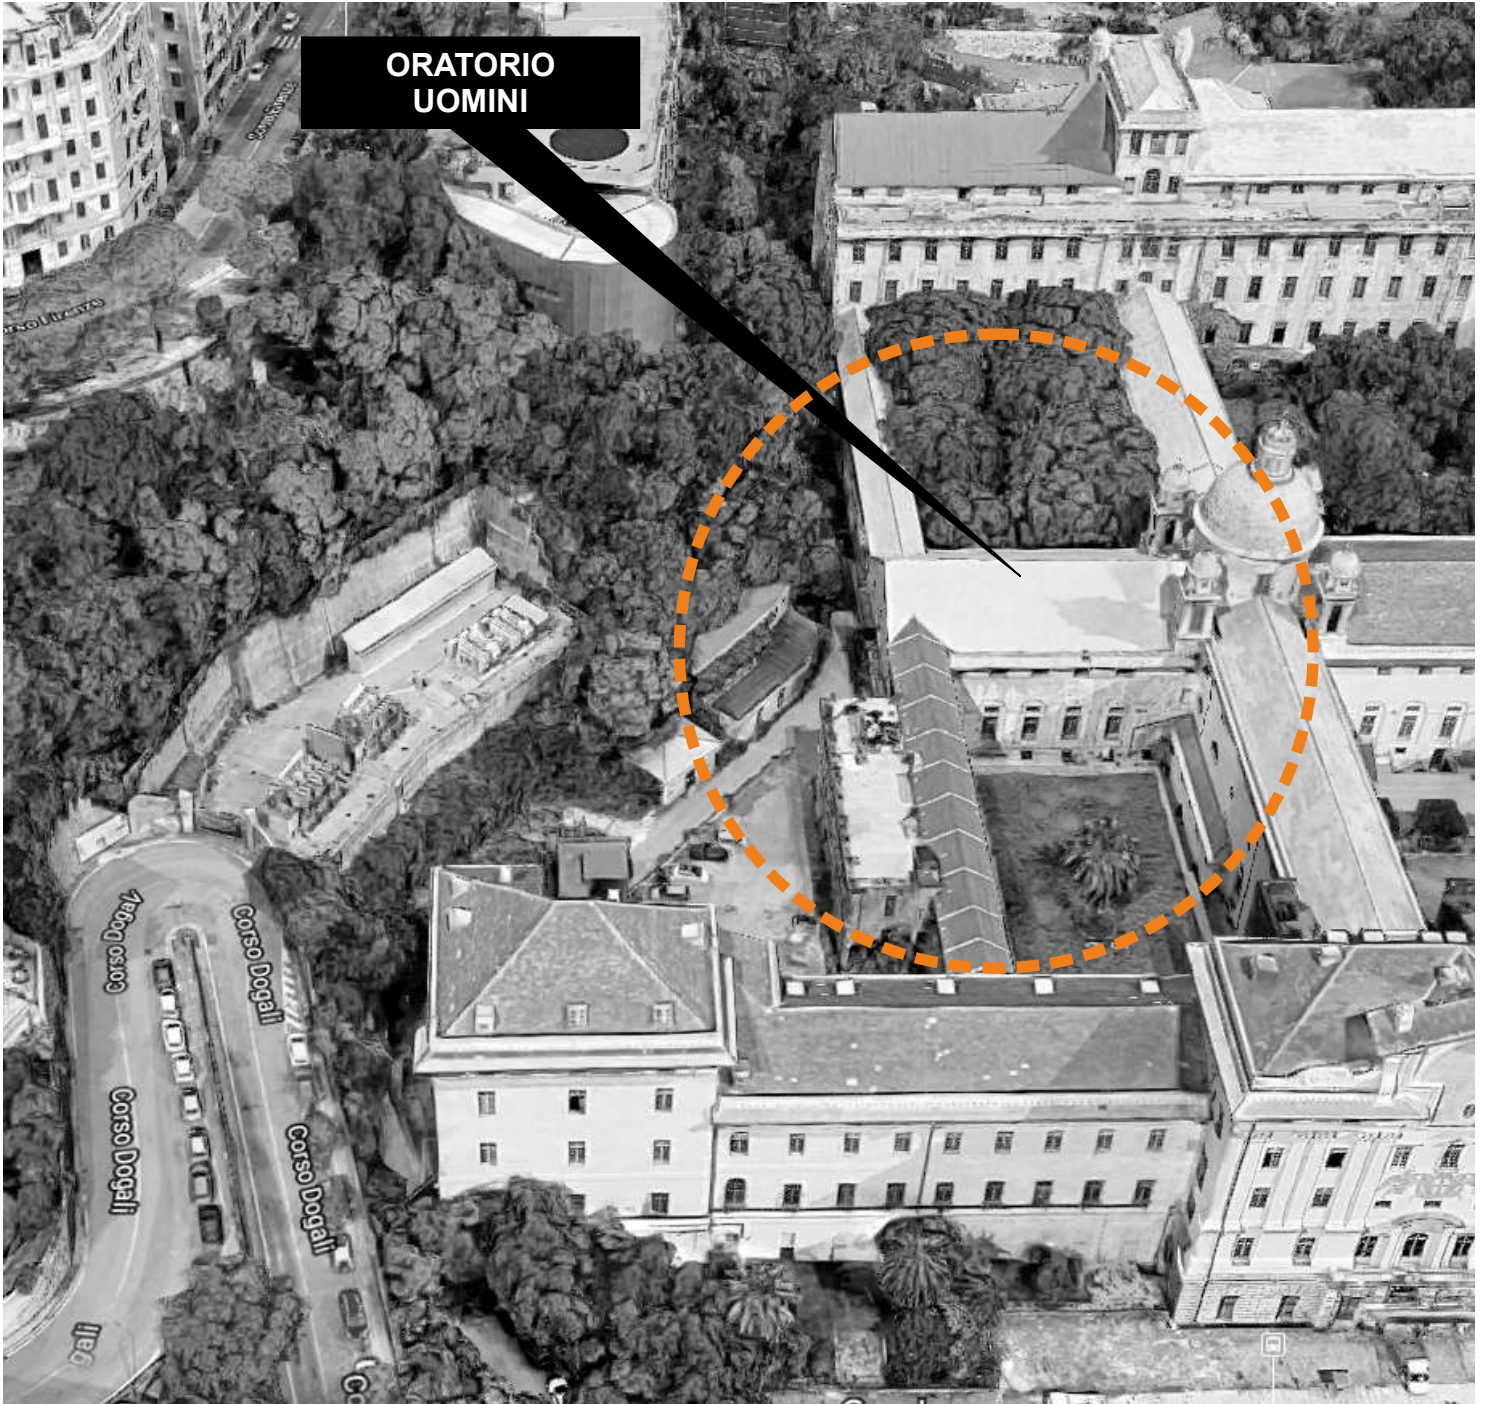




ORATORIO  
UOMINI



**SCHEMA  
COPERTURA  
ORATORIO  
UOMINI**

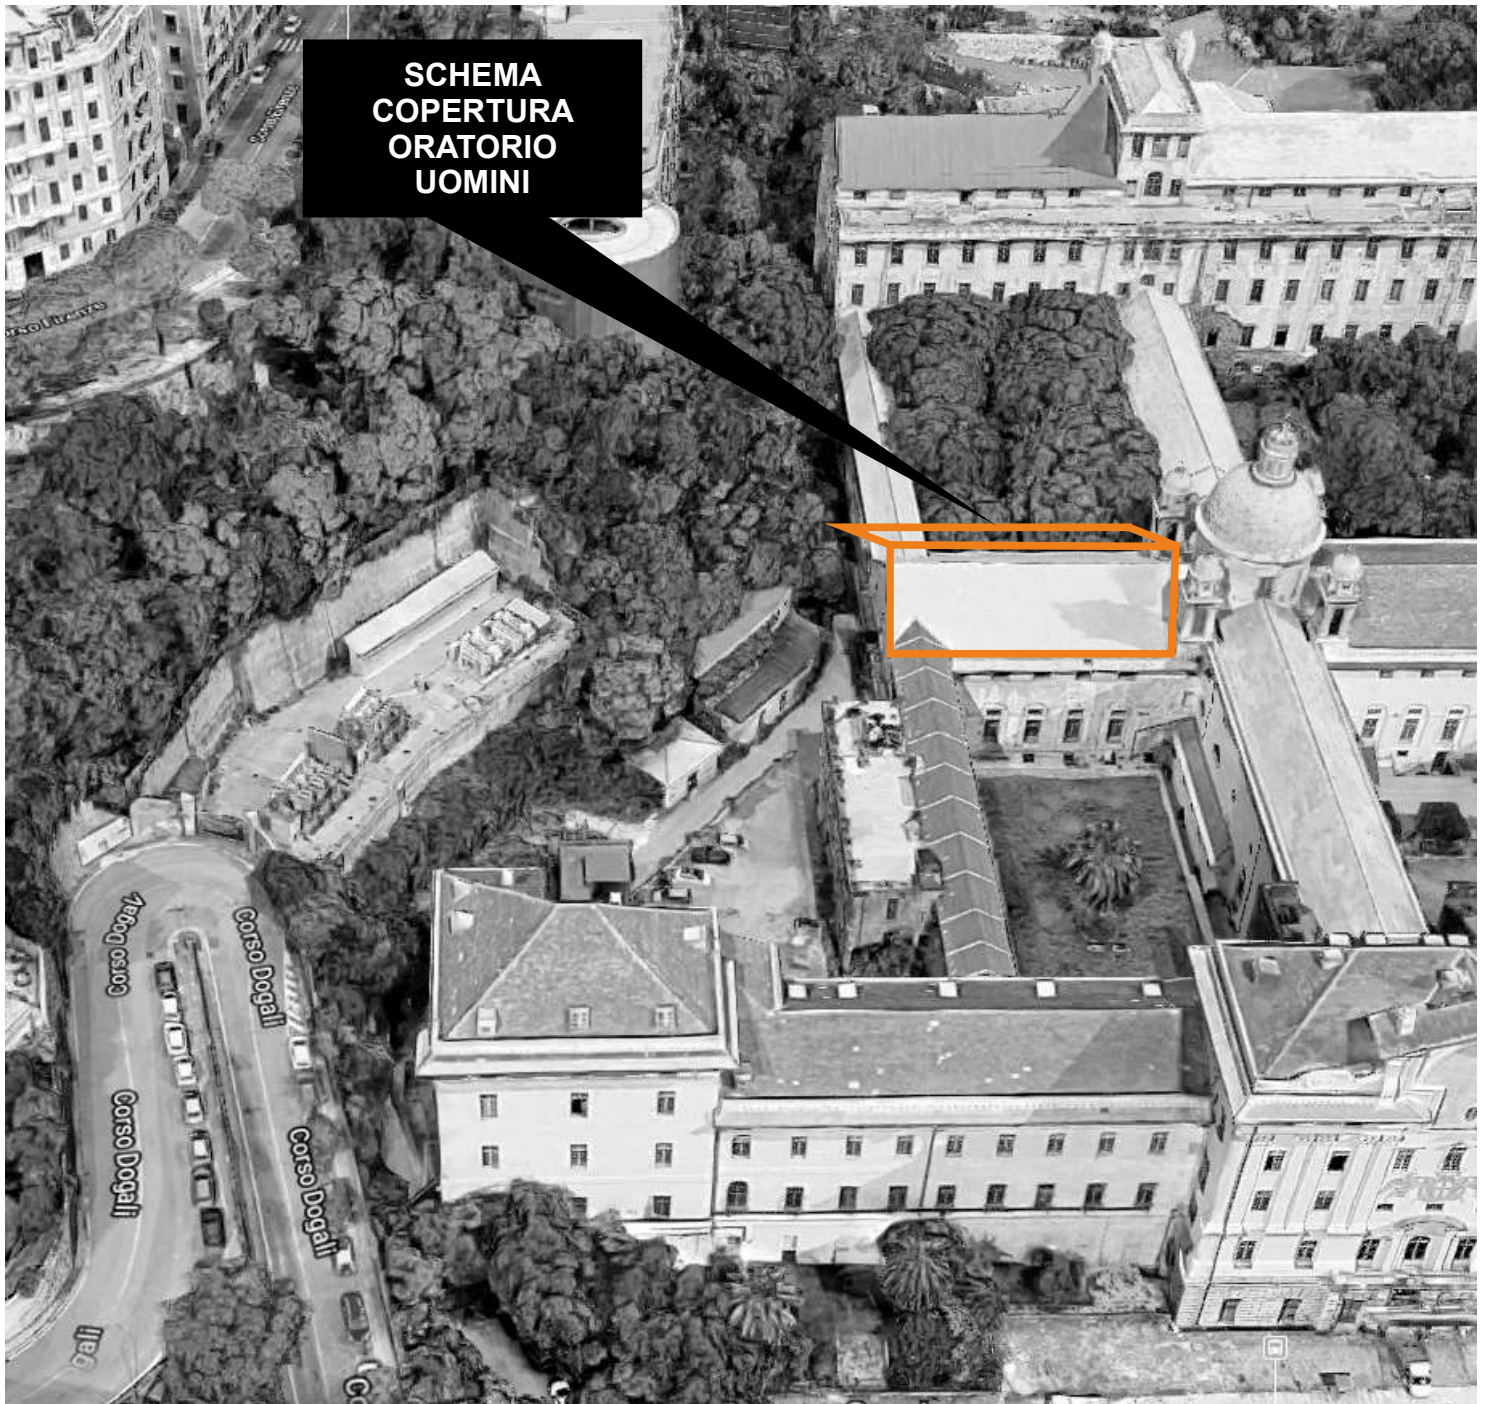

# SEZIONE A-A (consultabile anche in DWG)

ORATORIO  
UOMINI



# SEZIONE B-B (consultabile anche in DWG)

ORATORIO  
UOMINI

