


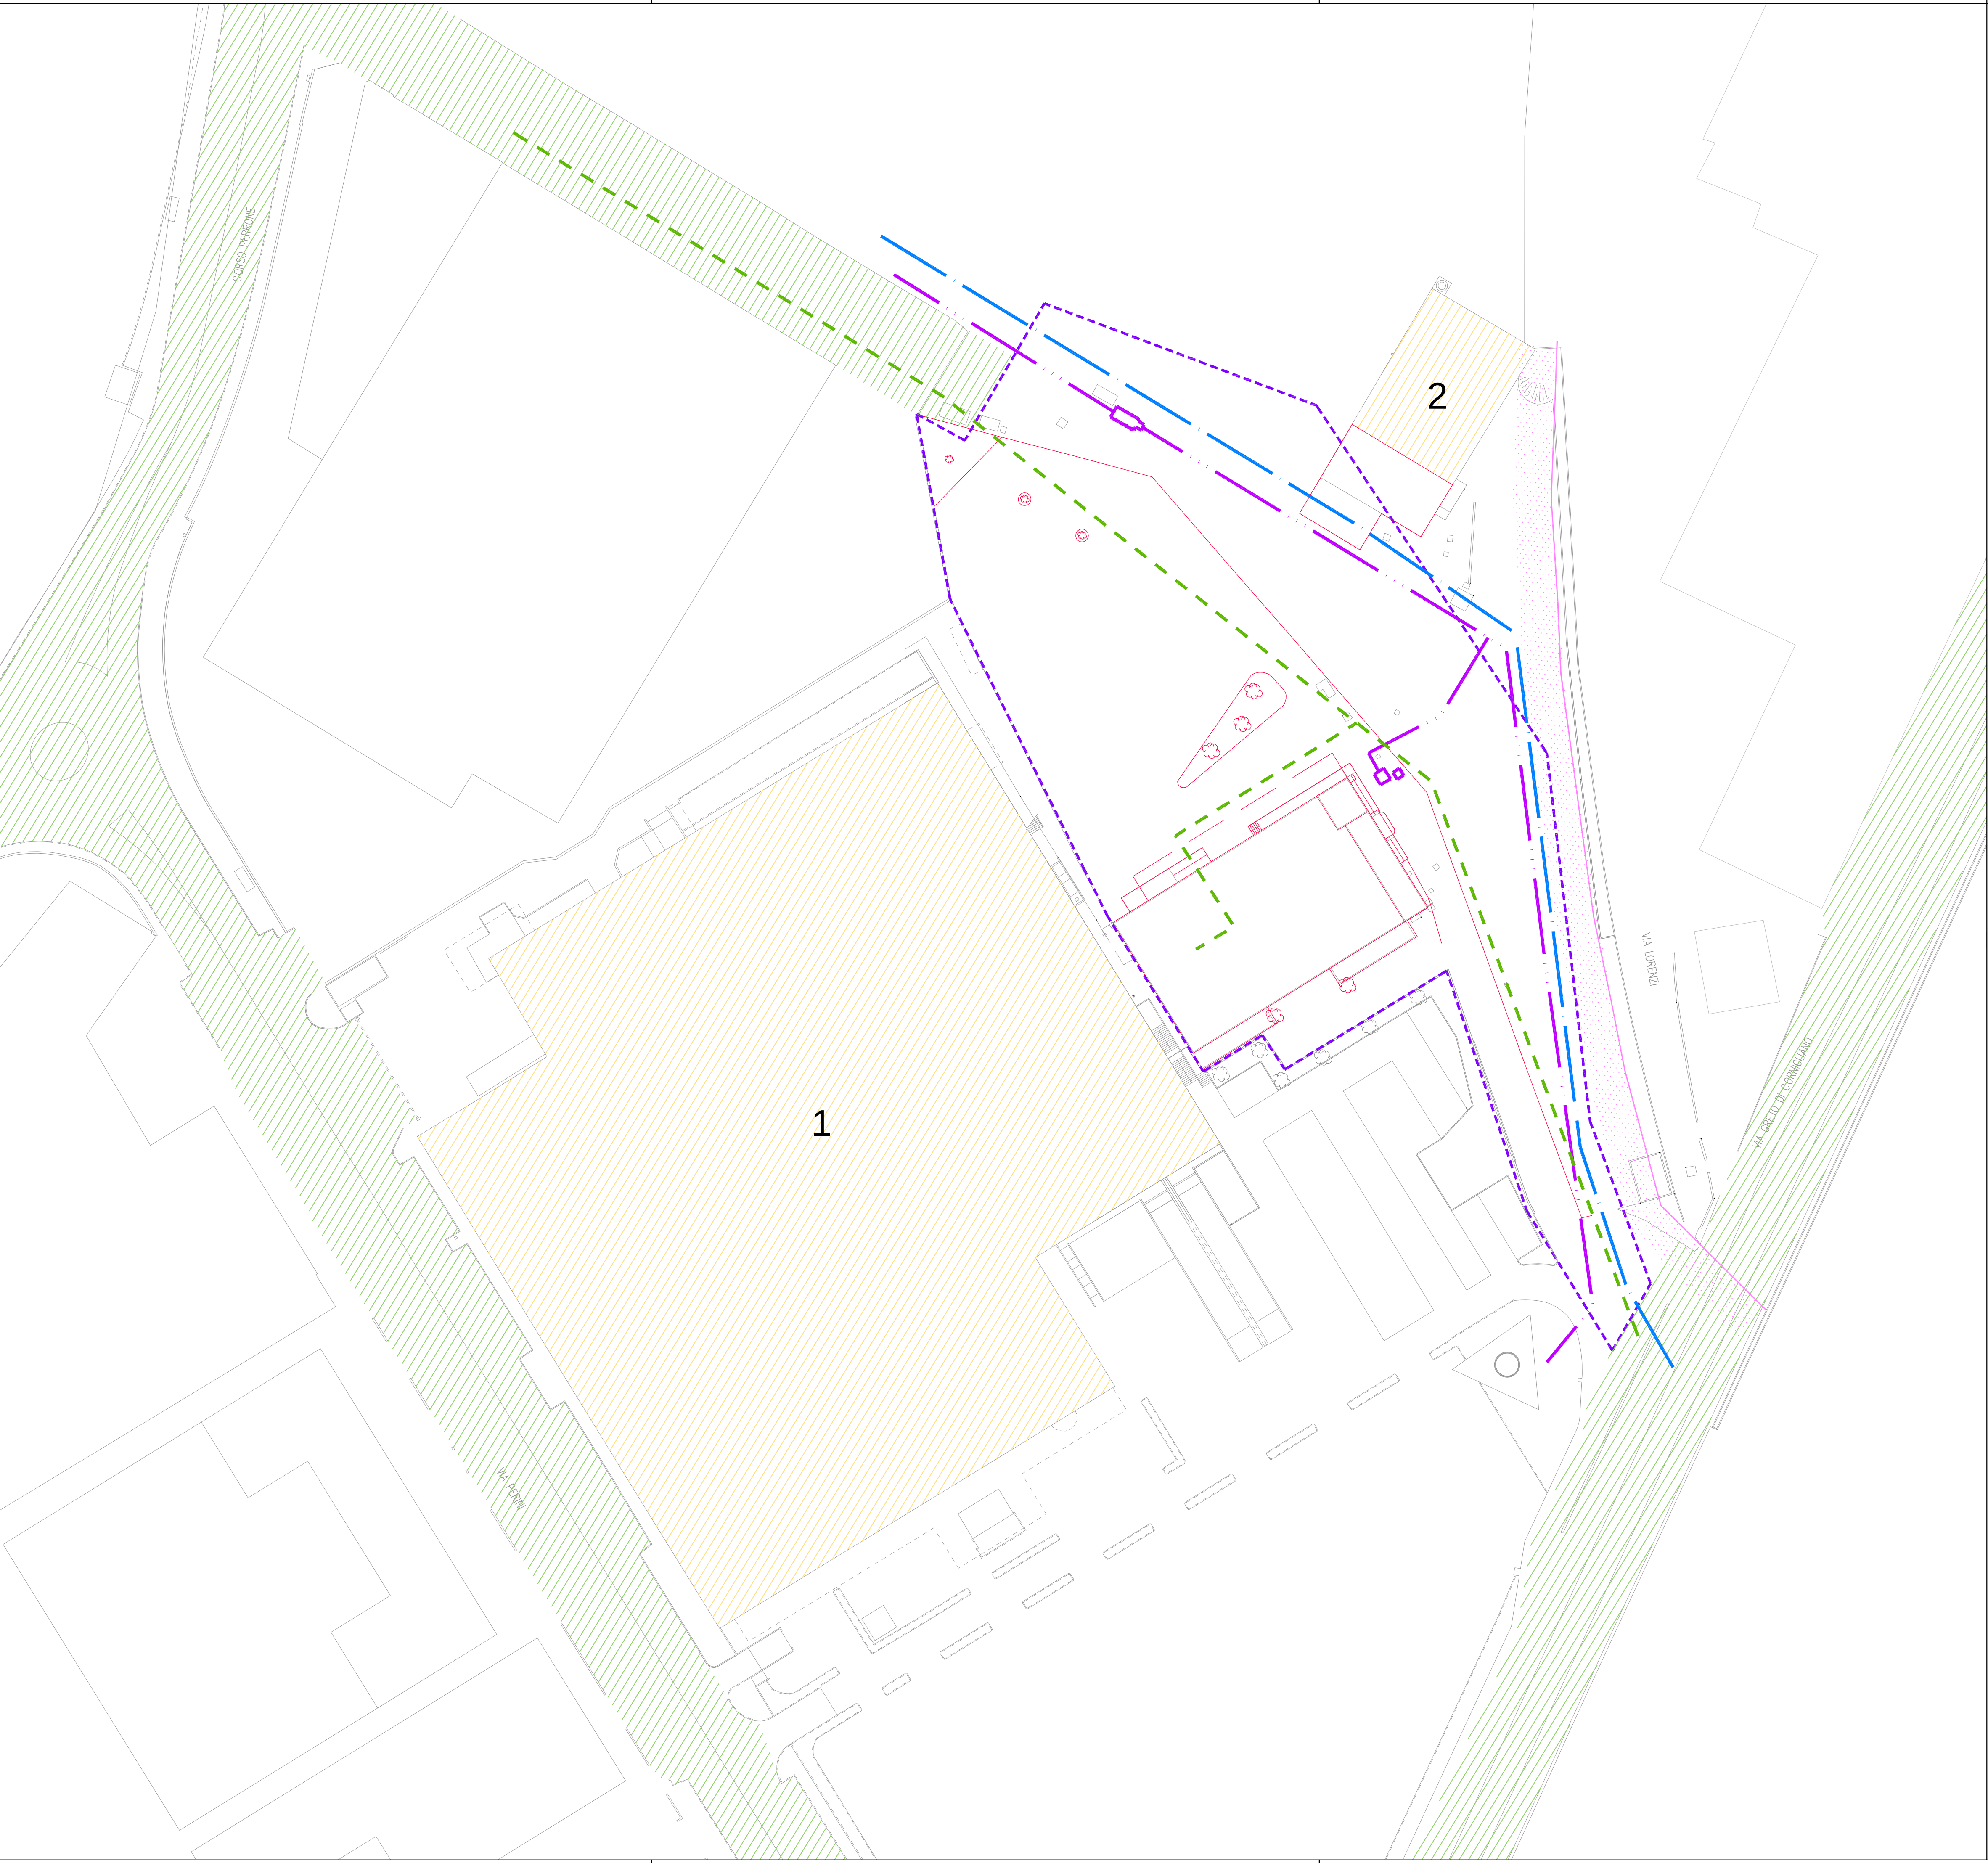

LEGENDA:

- PERIMETRAZIONE LOTTO DI PROPRIETA'
- VIABILITA'
- IDENTIFICAZIONE MANUFATTI DA PRESERVARE
- 1

NEGOZIO IKEA
- 2

PORZIONE DI MENSA
- SERVITU' RELATIVE ALLE SEGUENTI RETI IMPIANTISTICHE DA PRESERVARE E PRESENTI ALLO STATO ATTUALE
- TRACCIATO INDICATIVO ACQUE BIANCHE/MISTE
- TRACCIATO INDICATIVO METANODOTTO SNAM
- FASCIA DI RISPETTO METANODOTTO SNAM
- TRACCIATO INDICATIVO TUBAZIONI POZZI ILVA
- TRACCIATO INDICATIVO RETE ACQUE NERE

1	17/12/12	EMISSIONE	MB	BV	DMP
rev.	data	descrizione	redatto	verificato	validato

SviluppoGenova

Società per lo sviluppo e la promozione di Genova e provincia

attività

C129 - VALORIZZAZIONE AREA CAMPI - IKEA
DEMOLIZIONE DEL MAGAZZINO E PORZIONE DI MENSA DISMESSI
UBICATI IN CORSO FERDINANDO MARIA PERRONE N. 15
NELL'AREA "EX ILVA LAMINATI PIANI"

oggetto

PROGETTO ESECUTIVO

tavola n°

006

titolo

OPERE DI INTERESSE GENERALE
MANUFATTI DA PRESERVARE

TIMBRO E FIRMA DEL PROFESSIONISTA

Arch. Marco Bugolotti

domiciliato per la carica in :
Via Martin Piaggio, 17/7 - 16122 Genova
tel. 010/648511 fax 010/64851333
e-mail : info@sviluppopgenova.com

redatto	verificato	validato	data	scala	formato	documento n°				rev.	
MB	BV	DMP	17/12/12	1:500	A1	129.1	PES	ARC	T	006	1