
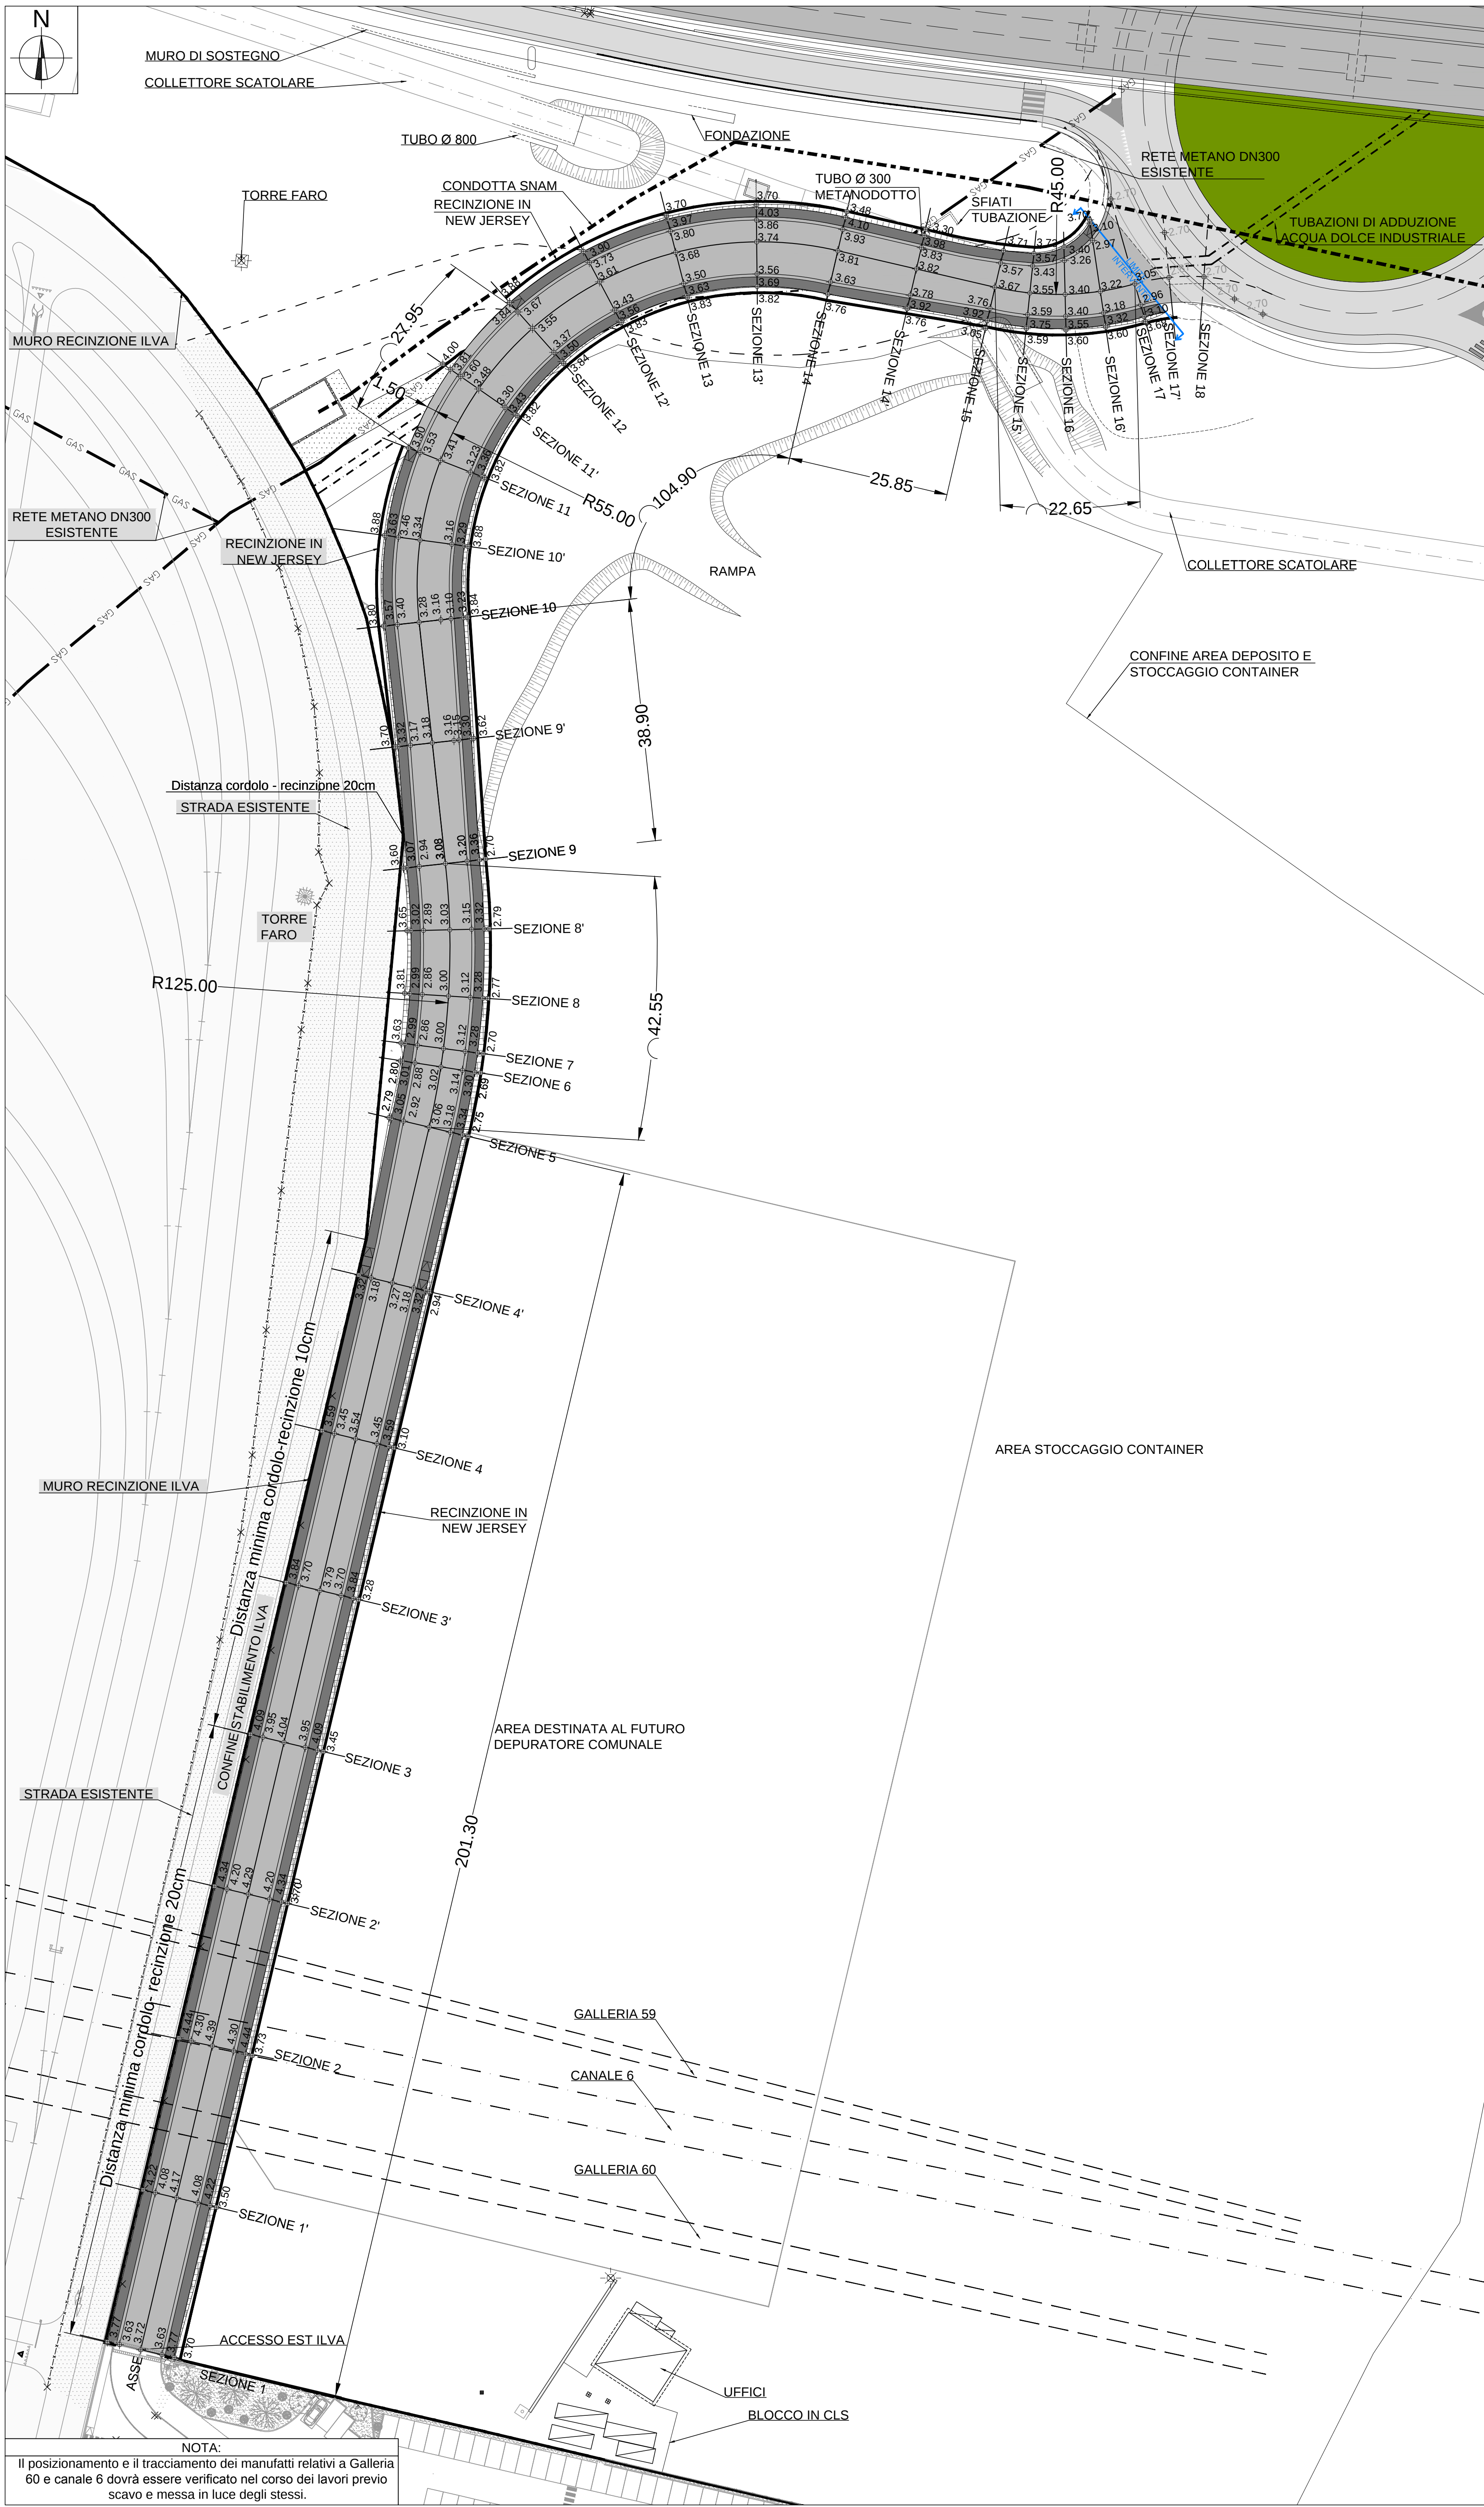


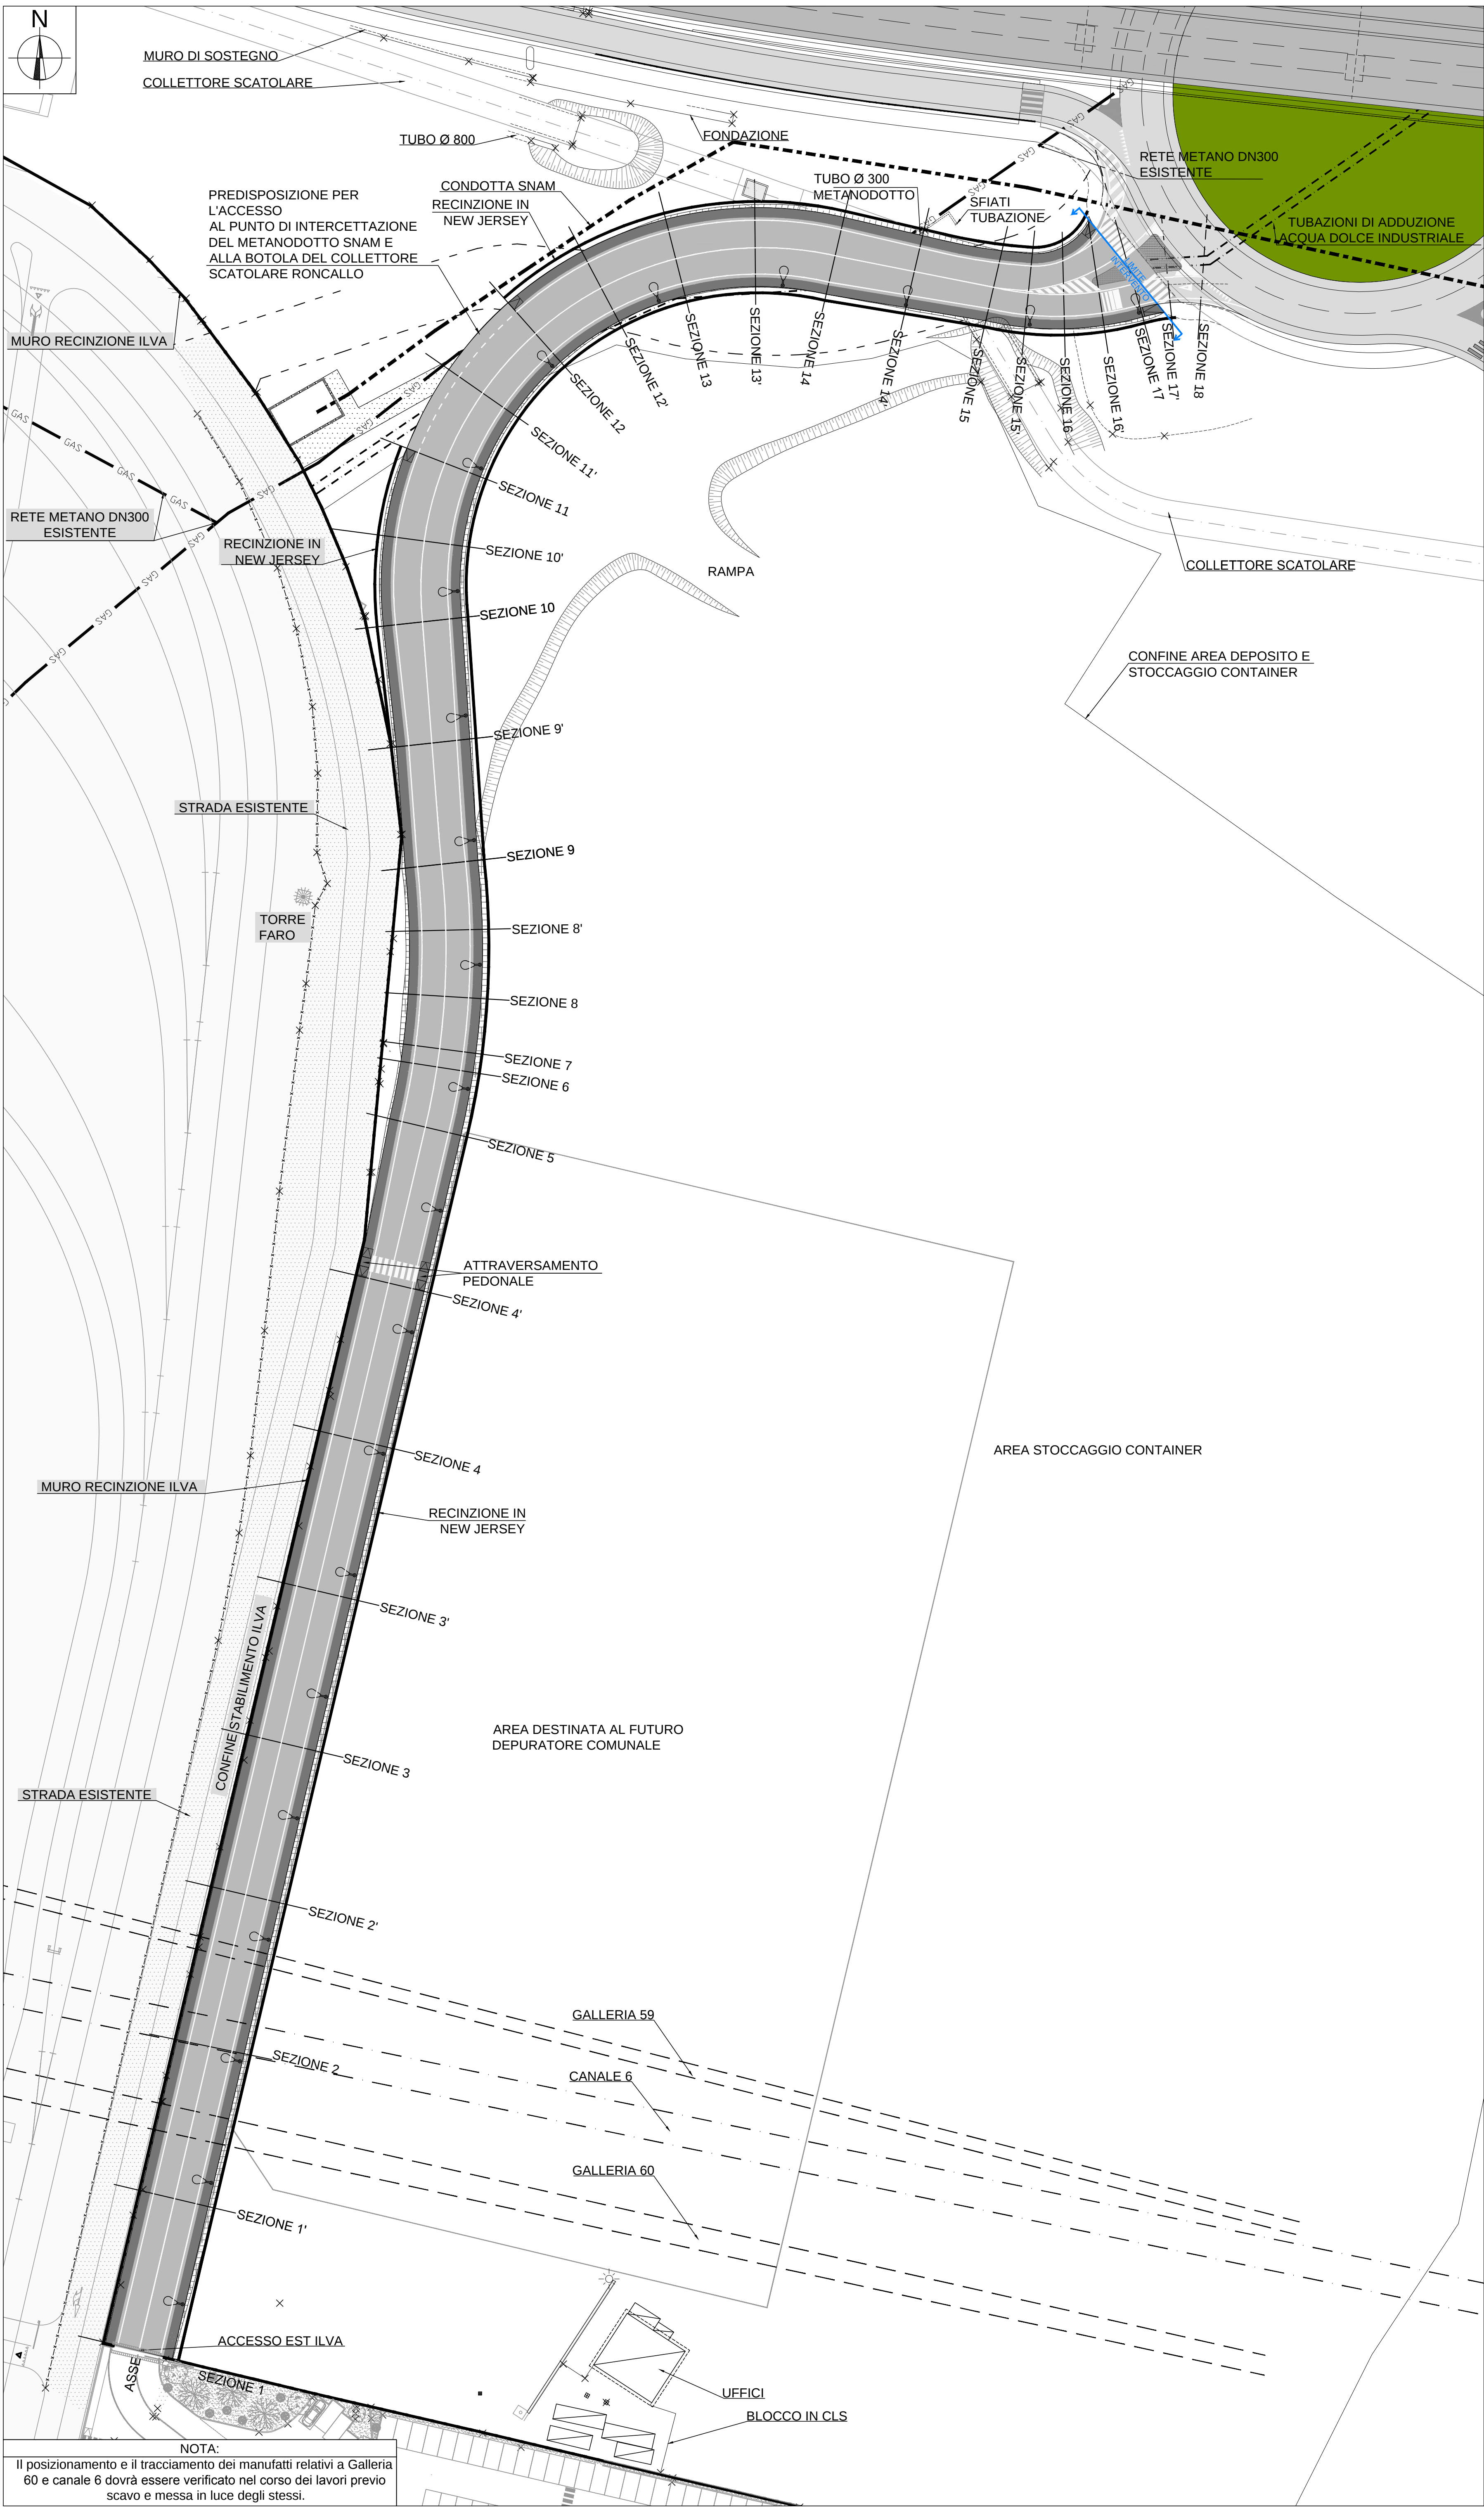

1	06/2015	Per emissione	CC	SG/Siciv	FR
C	04/2015	Per recepimento osservazioni/validazione	CC	CR/Siciv	-
B	04/2014	Per recepimento osservazioni/validazione	CC	CR/Siciv	-
A	01/2014	Per commenti	CC	CR/Siciv	-
rev.	data	descrizione	redatto	verificato	validato

CORNIGLIANO
Società per Cornigliano S.p.A.

Sviluppo
Genova
sviluppo e promozione
di Genova e provincia

ACCORDO DI PROGRAMMA 8 OTTOBRE 2005
INTERVENTI DI SMANTELLAMENTO, DEMOLIZIONE, BONIFICA
ED INFRASTRUTTURAZIONE DELLE AREE DI CORNIGLIANO

attività

APPALTI DI DEMOLIZIONE, BONIFICA E INFRASTRUTTURAZIONE

oggetto

STRADA DI COLLEGAMENTO ALL'ACCESSO EST
DELLO STABILIMENTO ILVA E ALLE FUTURE AREE PORTUALI
PROGETTO ESECUTIVO

tavola n°

05

titolo

STATO DI PROGETTO
PLANIMETRIA GENERALE E PIANI QUOTATI

TIMBRO E FIRMA DEL PROFESSIONISTA

TECNO ENGINEERING 2C s.r.l.
Società di Ingegneria - TE2C
Viale del Politecnico, 121 - 00181 Roma
Tel. 06/44254616 Fax 06/44254601
e-mail: te2c@te2c.com www.te2c.com

TIMBRO E FIRMA SVILUPPO GENOVA

Sviluppo
Genova
sviluppo e promozione
di Genova e provincia

redatto	verificato	validato	data	scala	formato	documento n°	rev.
CC	SG/Siciv	FR	06/2015	1:500	A0	055 PES 6.03 T 005	1

E' VIETATA A NORMA DI LEGGE LA RIPRODUZIONE, ANCHE PARZIALE, NON AUTORIZZATA DI QUESTO DISEGNO