


A	20/12/17	PER COMMENTI	A.M.	XX	XX
rev	data	descrizione	redatto	controllato	revisionato approvato

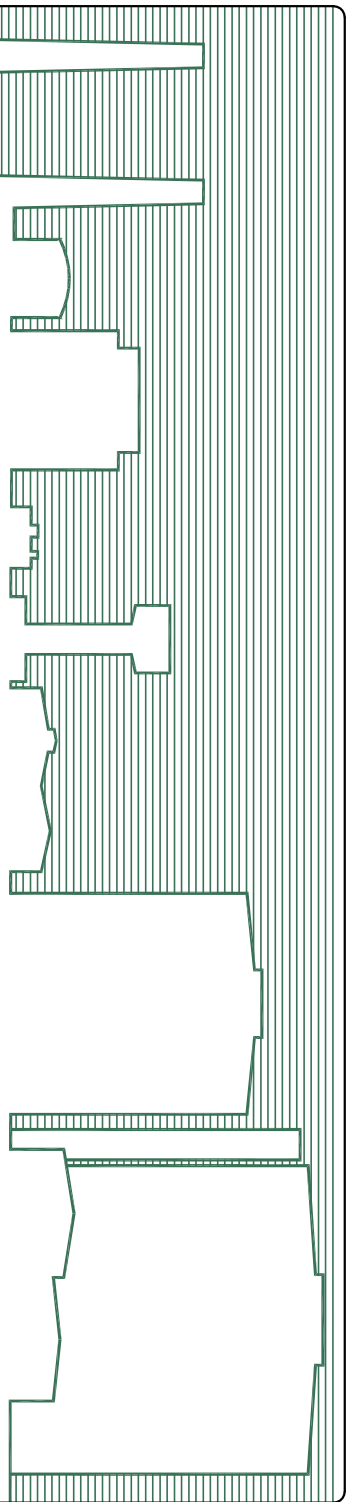

ACCORDO DI PROGRAMMA 8 OTTOBRE 2005 (ART. 6)

INTESA TRA COMUNE DI GENOVA E SOCIETÀ PER CORNIGLIANO S.P.A. DEL 9 OTTOBRE 2008  
PROGRAMMA INTEGRATO DI RIQUALIFICAZIONE URBANA (APPROVATO CON D.G.C. N. 62 DEL 9 SETTEMBRE 2008)

attività  
INTERVENTO DI RIQUALIFICAZIONE DELL'AREA "EX DUFOUR"  
RILIEVO TOPOGRAFICO  
tavola n°  
**002**

titolo  
PIANTA PIANO TERRA  
STATO ATTUALE



TIMBRO E FIRMA DEL PROCESSIONISTA

STUDIO TECNICO ASSOCIATO  
GEOMA, MUSETTI E PICCINELLI  
VIA MONTORIO 15/A - 16129 GENOVA  
TEL. 010/545070/545069/545073/545075

redatto	controllato	revisionato	approvato	data	scala	formato	documento n°	rev
A.M.	XX	XX		20/12/17	1:100	A0	155 ATG RIL T 002 A	

PIAZZALE DI PARCHEGGIO

AREA DI CANTIERE

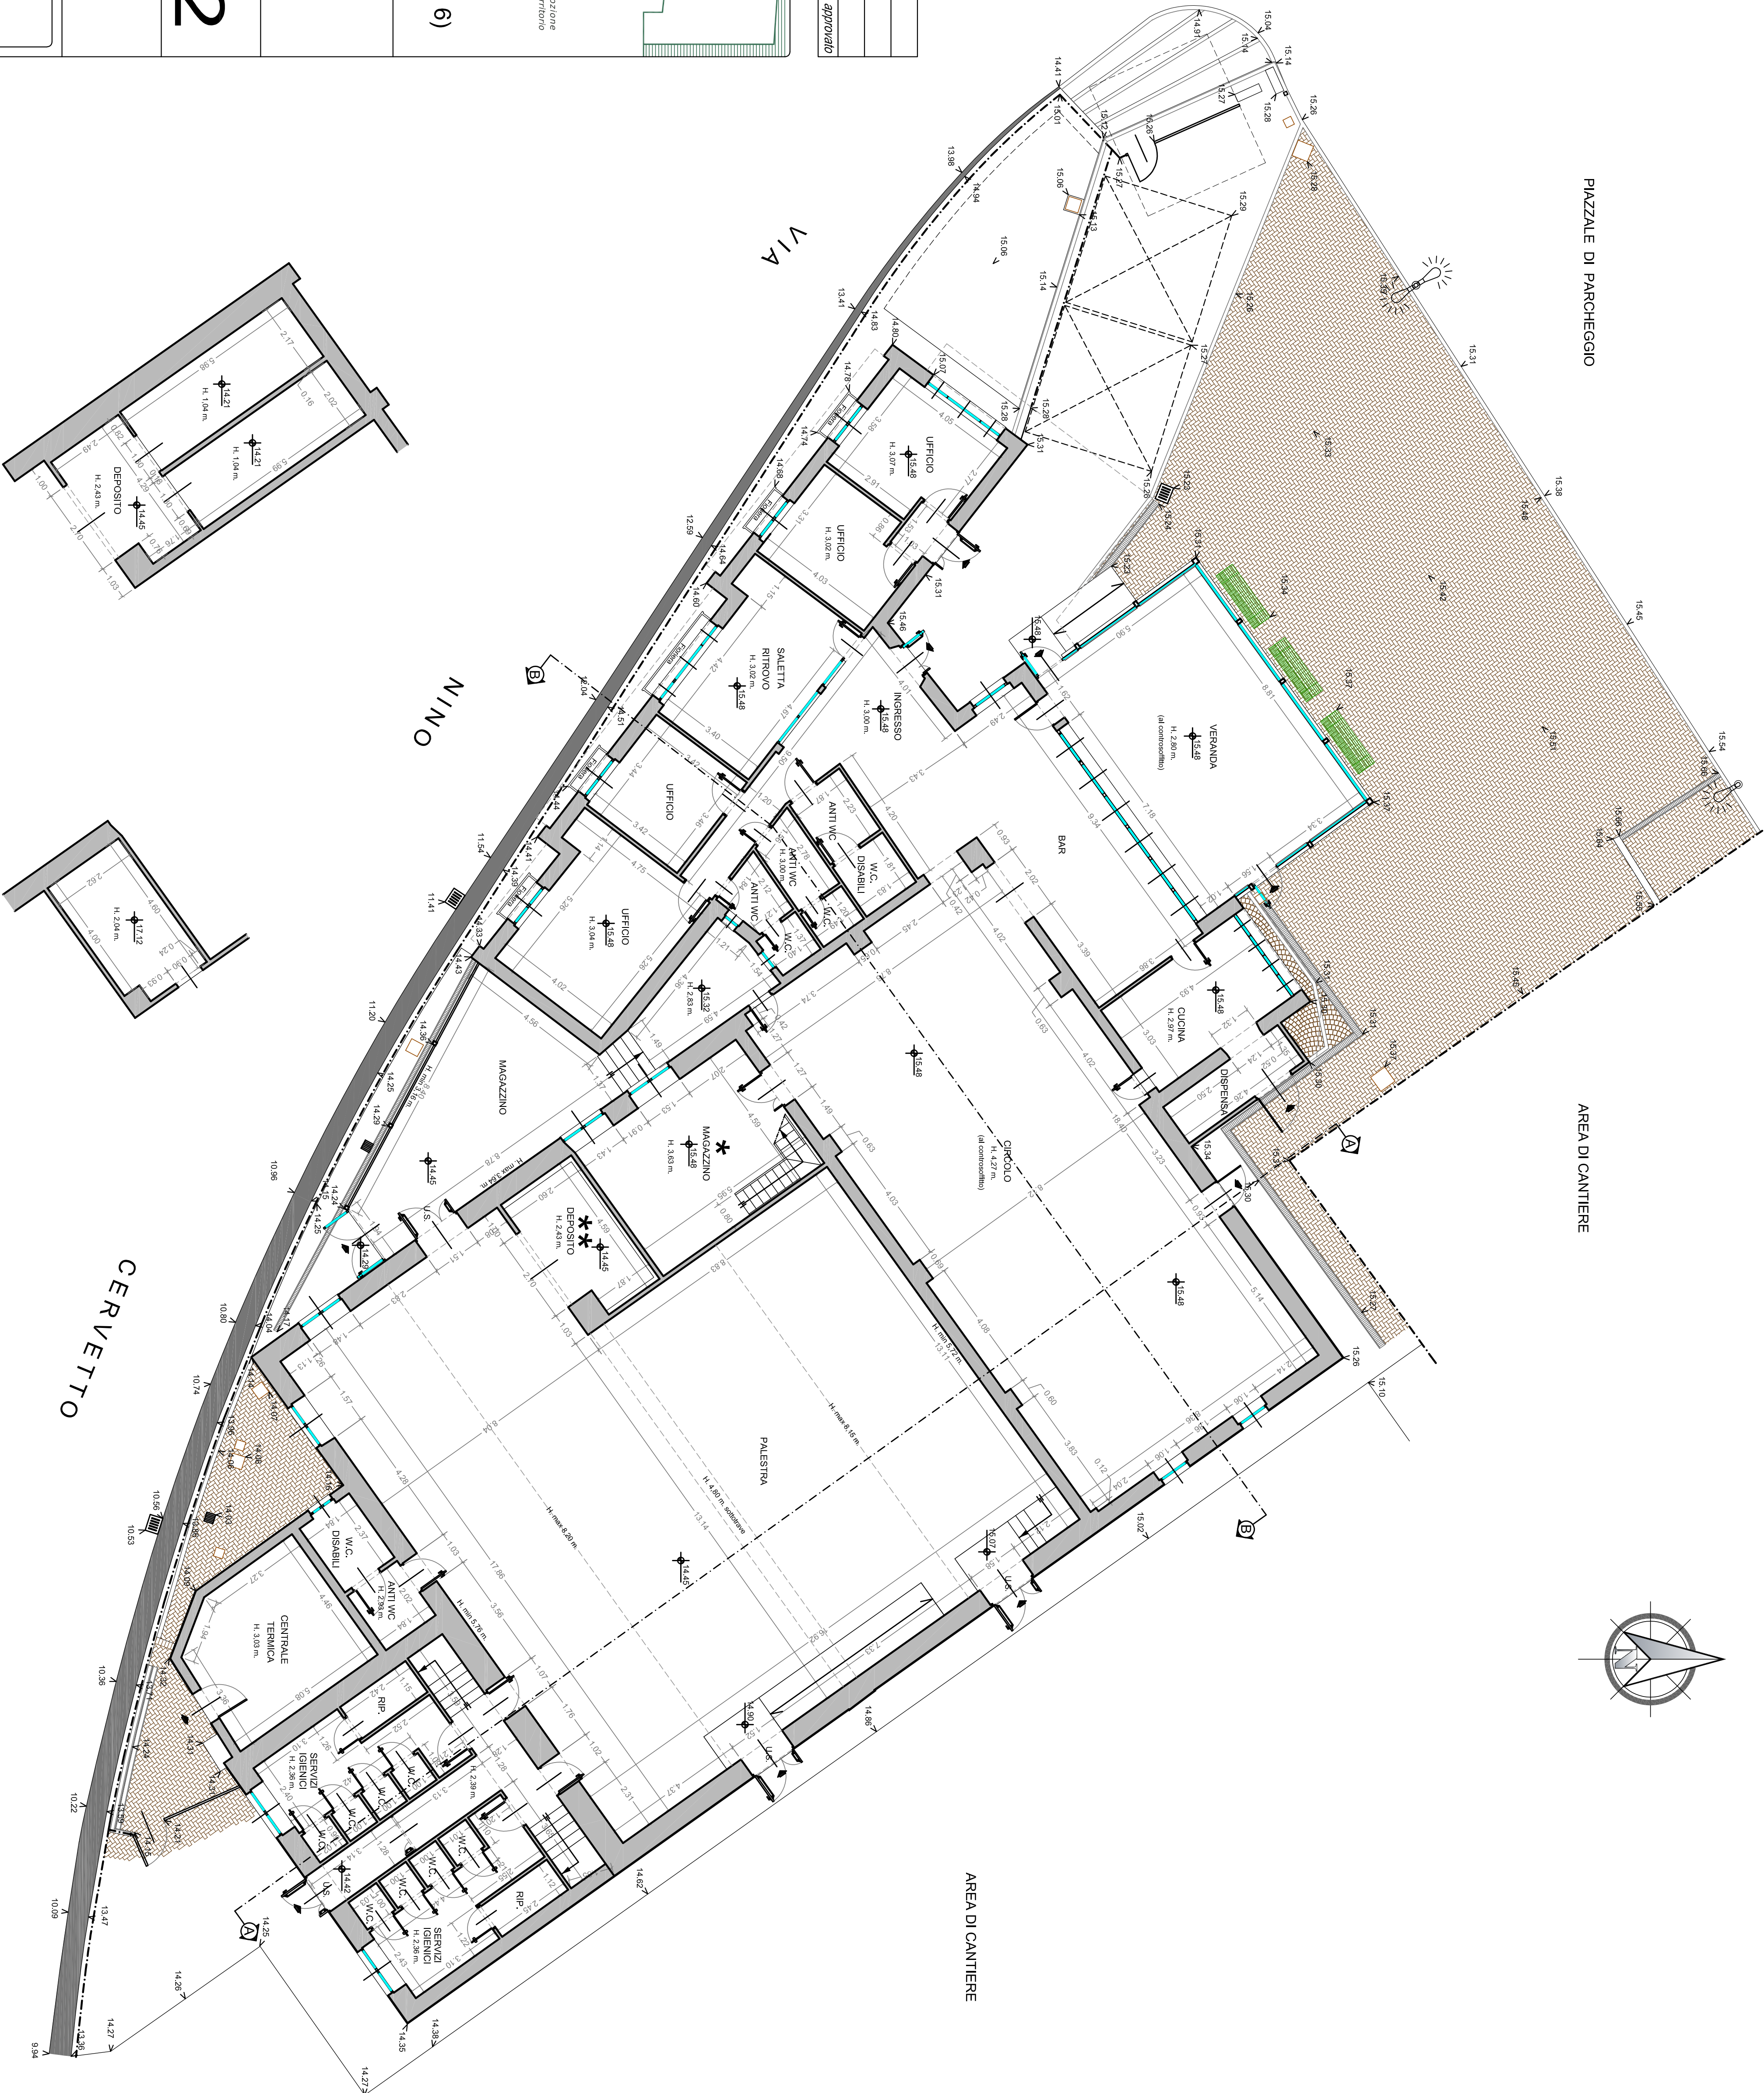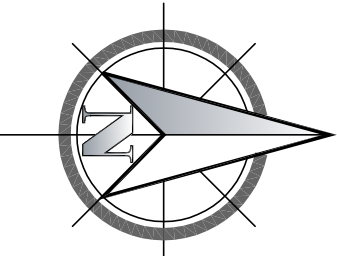

AREA DI CANTIERE

VANI DI INTERCAPEDINE SOTTO MAGAZZINO \*

LOCALE SOPPALCO SOPRA DEPOSITO \*\*